
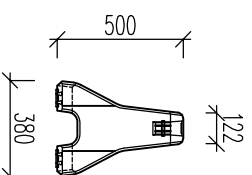
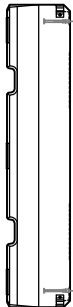
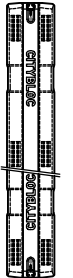
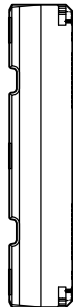
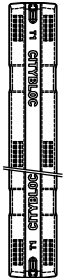
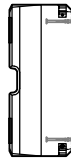
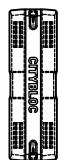
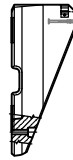
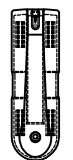
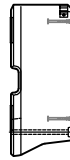
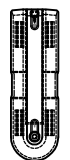
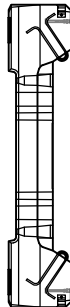



VODÍCÍ STĚNY CITYBLOC²

TYPOVÉ PRVKY

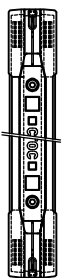


Název prvku Art. Nr.	Popis	Hmotnost kg/ks	Název dle CZ Název dle D	Náčrtok prvku pohľad půdorys
CB 240	běžný díl 38/50/240	580		 
95048				
CB 240 K60S	běžný díl 38/50/240 K60S	580		 
158831				
CB 120	běžný díl 38/50/120	290		 
95047				
CB TERMINAL 120	krajiní díl 38/50/120	210	CB RAMPA 120	 
95113			CB RAMPE 120	
CB TAIL 120	krajiní díl zaoblený 38/50/120	230	CB KONCOVÝ DÍL 120 CB ENDELEMENT 120	 
95112				
CB RADIUS 90°	rádius 90° 38/50/50	116		 
95049				
CB RADIUS 45°	rádius 45° 38/50/34	56		 
95050				
CB TMB 240	běžný díl 38/50/240	470		 
93179				


POHLED DO PODLOŽKY-FORMY

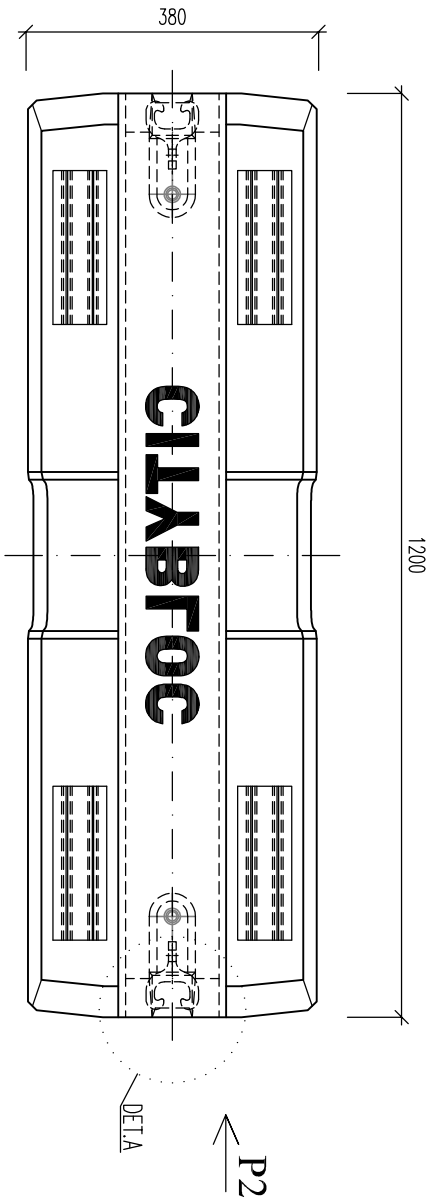

POHLED P2

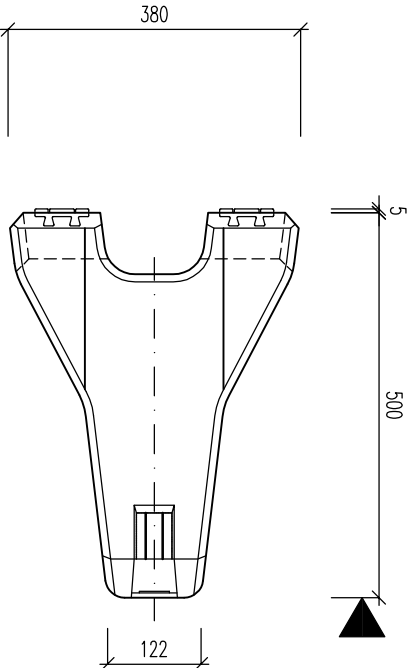


POHLED P1

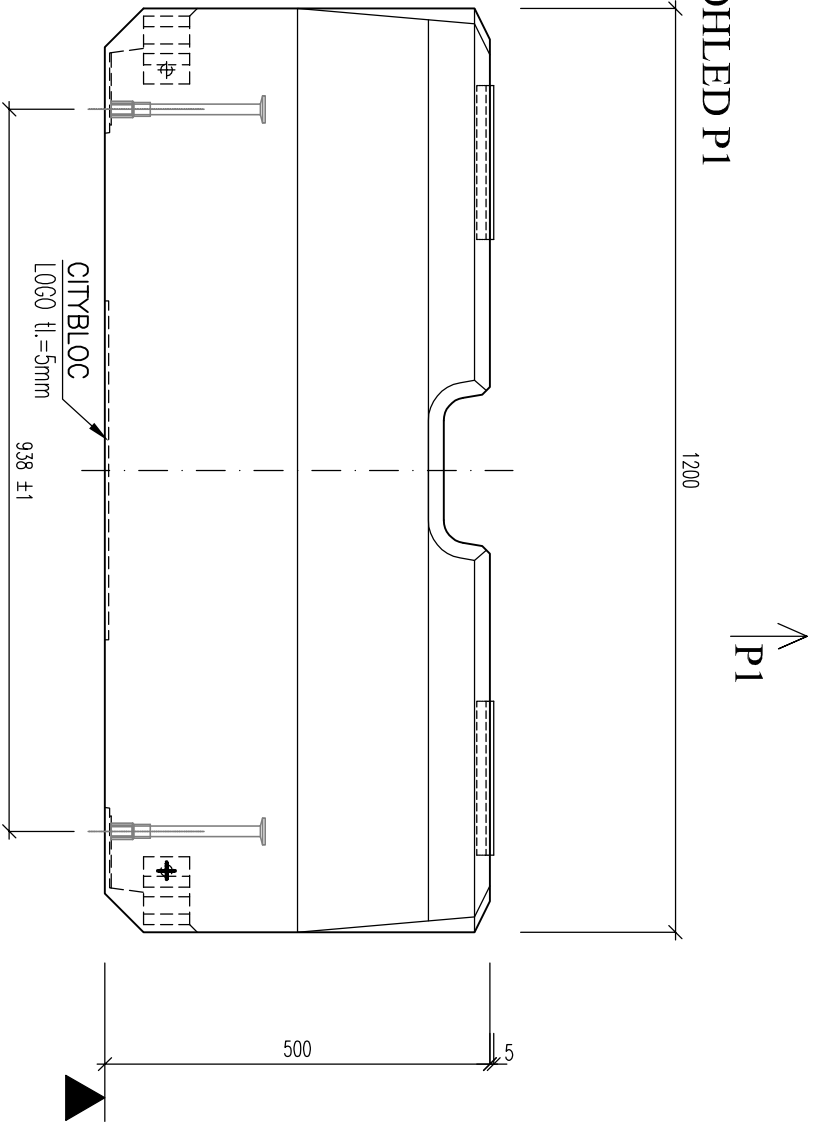


BETON C30/37 XC4/XD3/XF4/XA1			OCEL: B550B		
MABA Prefa	Navrhl:	Kreslil: K.Doležal		Hlavní statik:	
KRYTÍ VÝZTUŽE	40 mm	Vedoucí projektu:		Odběratel :	
PLOCHA	m ²				
OBJEM	m ³	Akce: VODÍČÍ STĚNY CITYBLOC II			
HMOTNOST	290 kg				
ZKOSENÍ HRAN	10/10	Název prvku: CITYBLOC ² , 38/50/120, běžný díl			
POVRCHY	HLADIT				
VÝKRES TVARU		Měř. 1:10		Č.zakázky: CB120 rev.2	
CB 120 ks					
Soubor: výkres/CB-II/CB_120_rev2					
Datum: 01.11.2013					
Aktualiz.k: 20.05.2020					
Všechna autorská práva nám zůstávají vyhrazena. Rozmnožování nebo přenechání třetím osobám vyžaduje náš písemný souhlas. Alle Urheberrechte bleiben uns vorbehalten. Vervielfältigung oder Überlassung an Dritte bedarf unserer schriftlichen Zustimmung.					


POHLED DO PODLOŽKY-FORMY

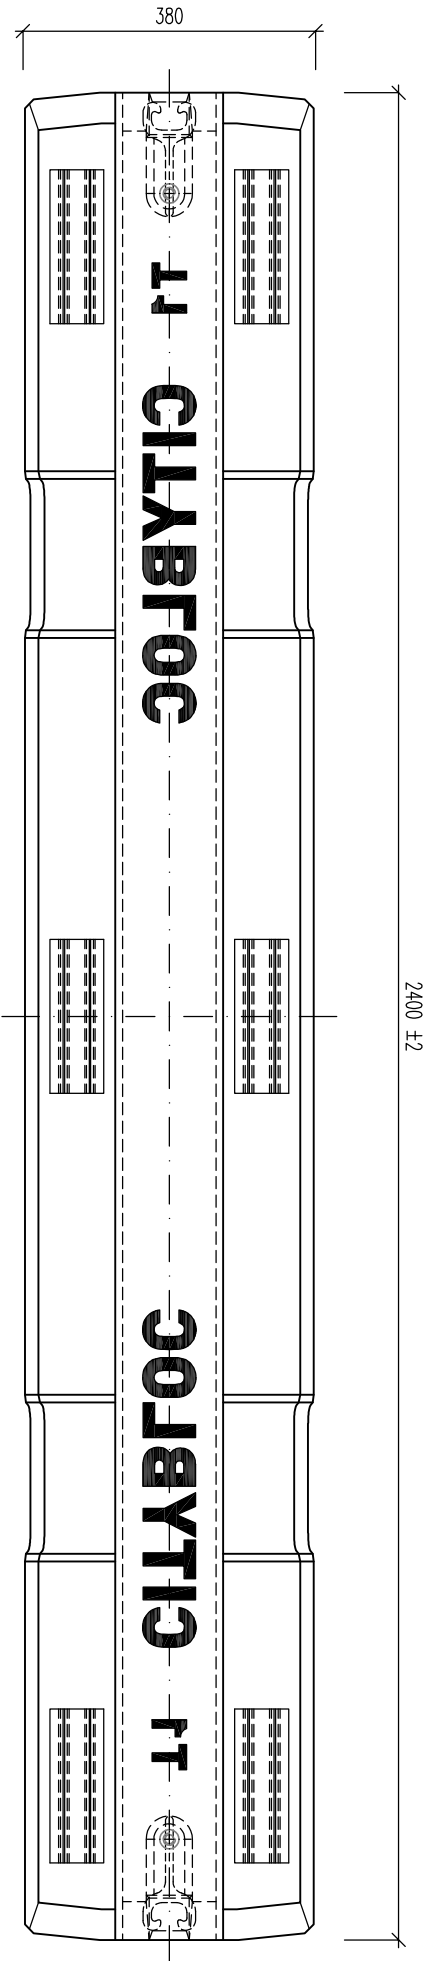

POHLED P2

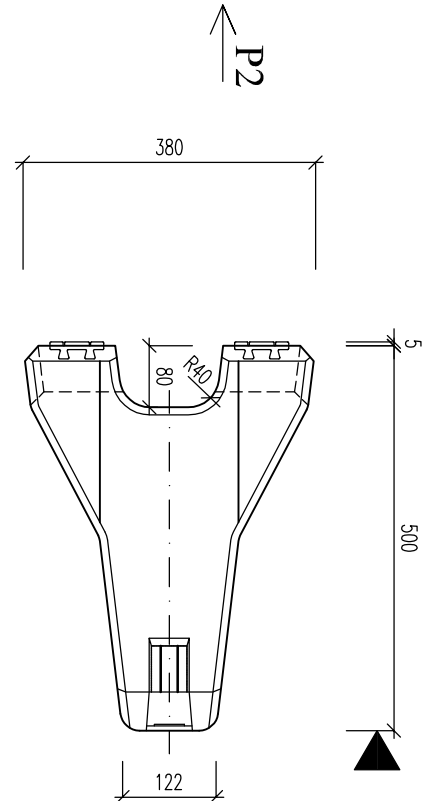


POHLED P1

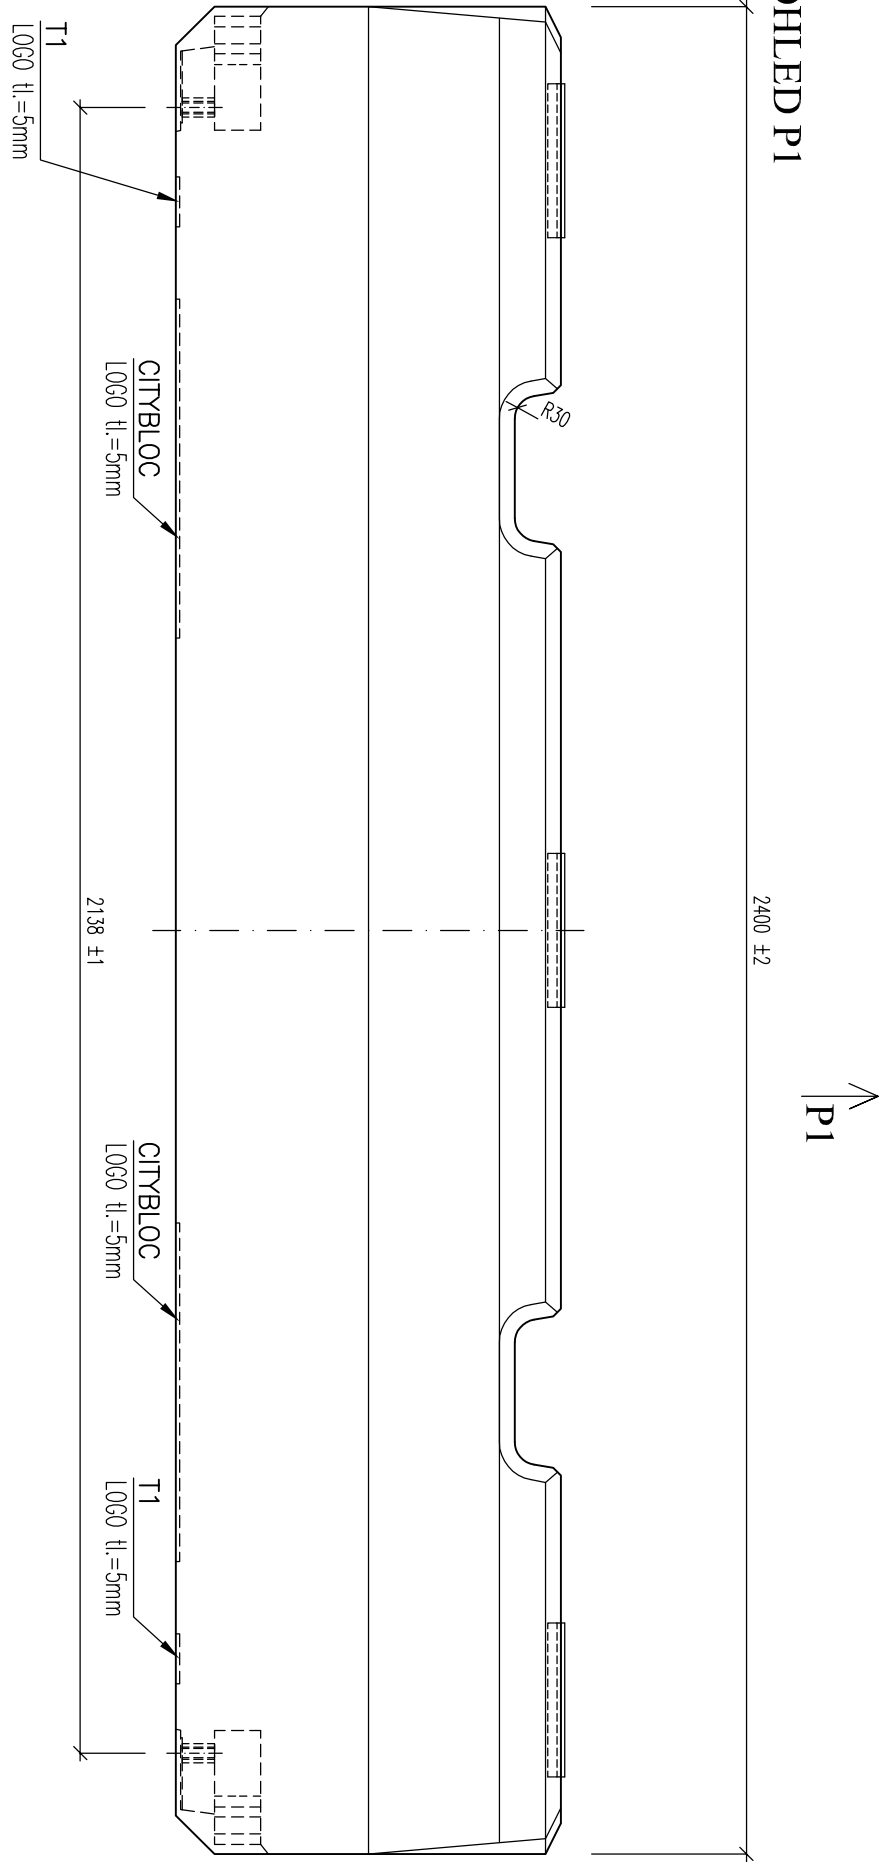


BETON C30/37 XC4/XD3/XF4/XA1			OCEL: B550B		
MABA Prefa		Navrhil:	Kreslil: K.Doležal		Hlavní statik:
KRYTÍ VÝZTUŽE		40 mm	Vedoucí projektu:		Odběratel :
PLOCHA		m ²			
OBJEM		m ³	Akce: VODÍČÍ STĚNY CITYBLOC II		
HMOTNOST		580 kg			
ZKOSENÍ HRAN		10/10	Název prvku: CITYBLOC ² , 38/50/240 K60S, běžný díl		ks
POVRCHY		HLADIT			
			VÝKRES TVARU		Měř. 1 : 10
					Č.zakázky: CB240 K60S
					Soubor: Výkres/CB-II/08_240_K60S
					Aktualiz.k:
					Datum: 10.06.2020
					Kontroloval:

Všechna autorská práva nám zůstávají vyhrazena. Rozmnožování nebo přenechání třetím osobám vyžaduje náš písemný souhlas.
Alle Urheberrechte bleiben uns vorbehalten. Vervielfältigung oder Überlassung an Dritte bedarf unserer schriftlichen Zustimmung.


POHLED DO PODLOŽKY-FORMY

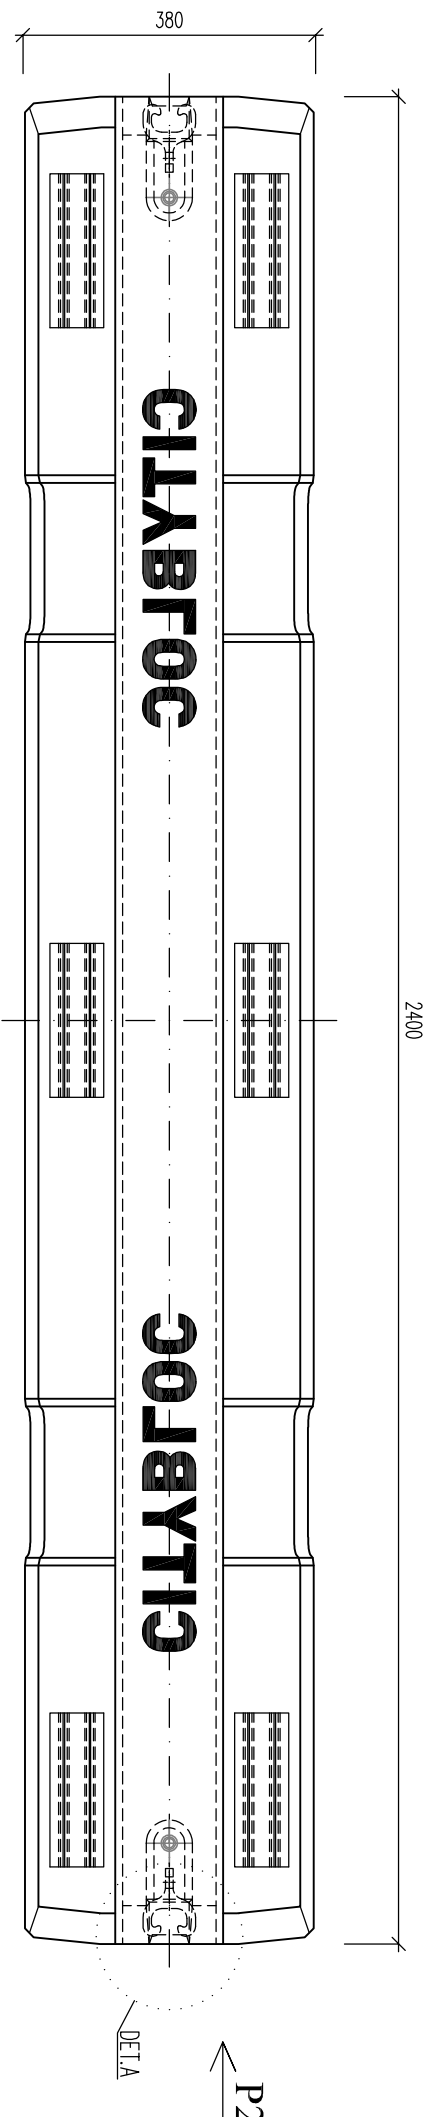

POHLED P2

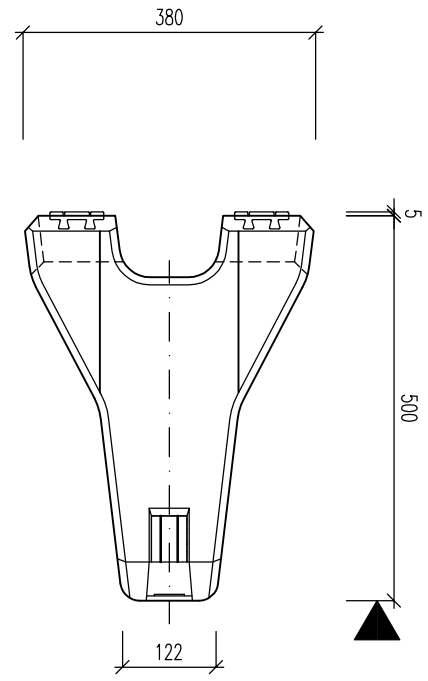


POHLED PÍ

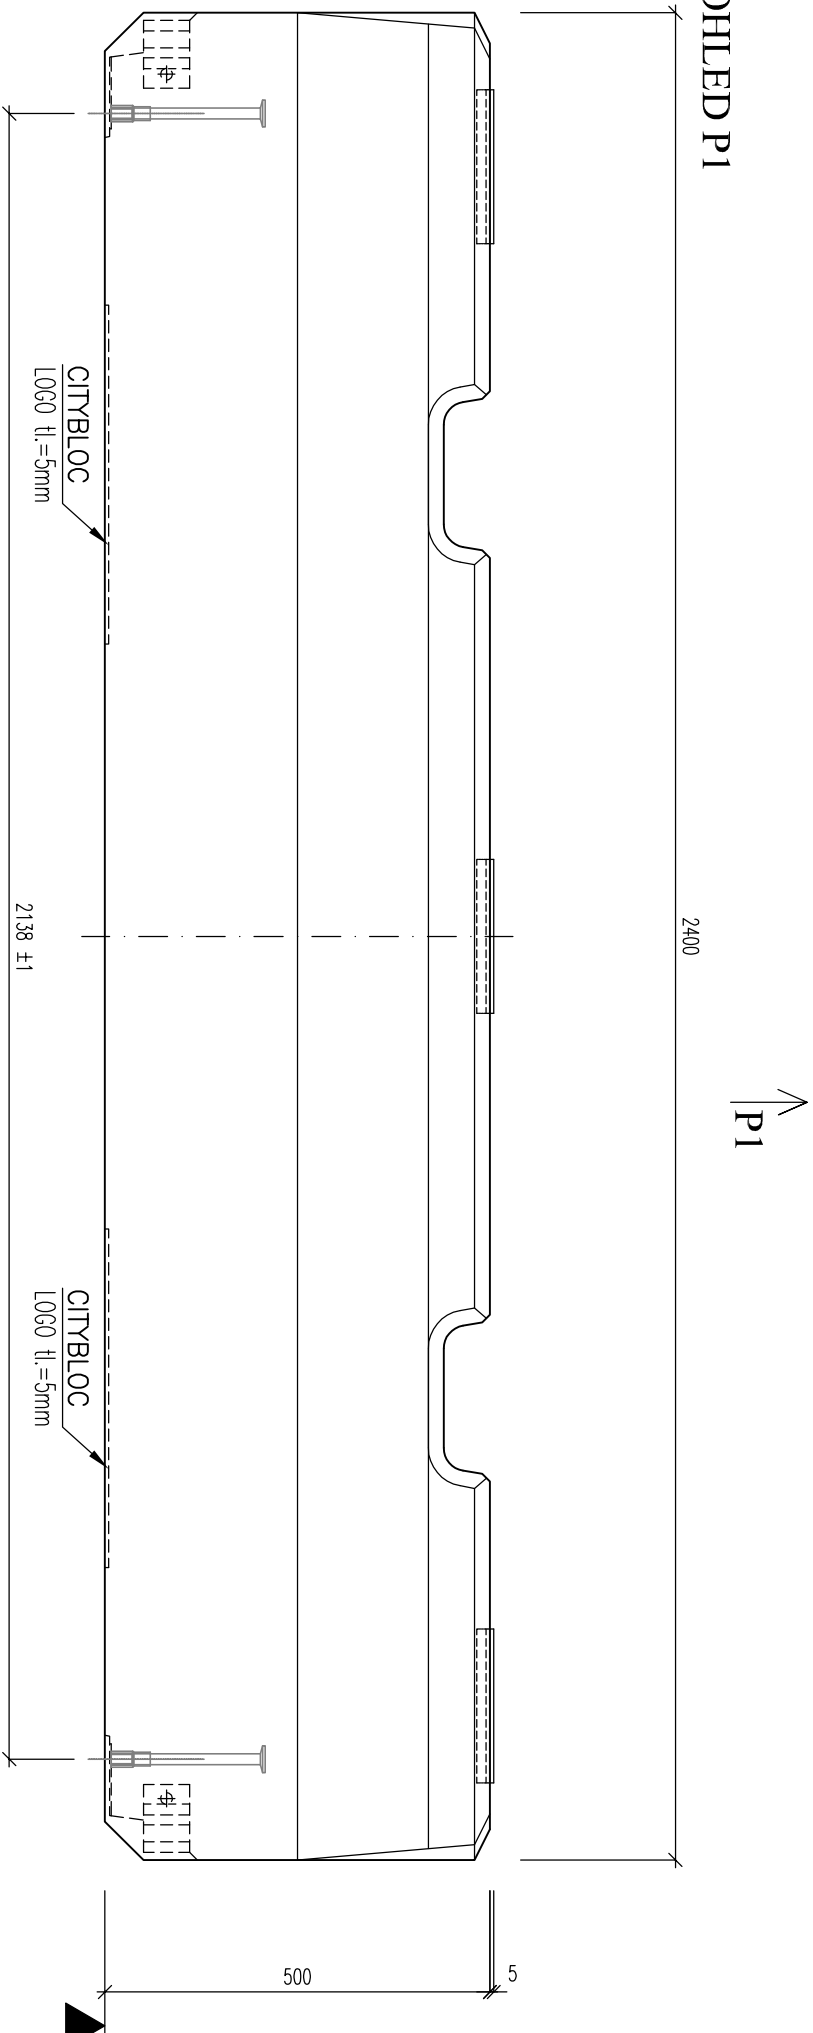


MABA Prefa		Navrhl:	Kreslil: K.Doležal	Hlavní státek:	Kontroloval:
KRYTÍ VÝZTUŽE	40 mm	Vedoucí projektu:			Odběratel :
PLOCHA	m ²	Akce: VODÍČÍ STĚNY CITYBLOC II			
OBJEM	m ³	Název prvku: CITYBLOC 2, 38/50/240, běžný díl			Datum: 01.11.2013
HMOTNOST	580 kg	CB 240 ks			Aktualiz.k: 20.05.2020
ZKOSENÍ HRAN	10/10				Soubor: Výkres/CB-II/ CB 240_rev2
POVRCHY	HLADIT	VÝKRES TVARU	Měř. 1:10	Č.zakázky:	rev.2 CB240
Všechna autorská práva nám zustávají vyhrazena. Rozmnožování nebo přenechání třetím osobám vyžaduje náš písemný souhlas. Alle Urheberrechte bleiben uns vorbehalten. Vervielfältigung oder Überlassung an Dritte bedarf unserer schriftlichen Zustimmung.					


POHLED DO PODLOŽKY-FORMY

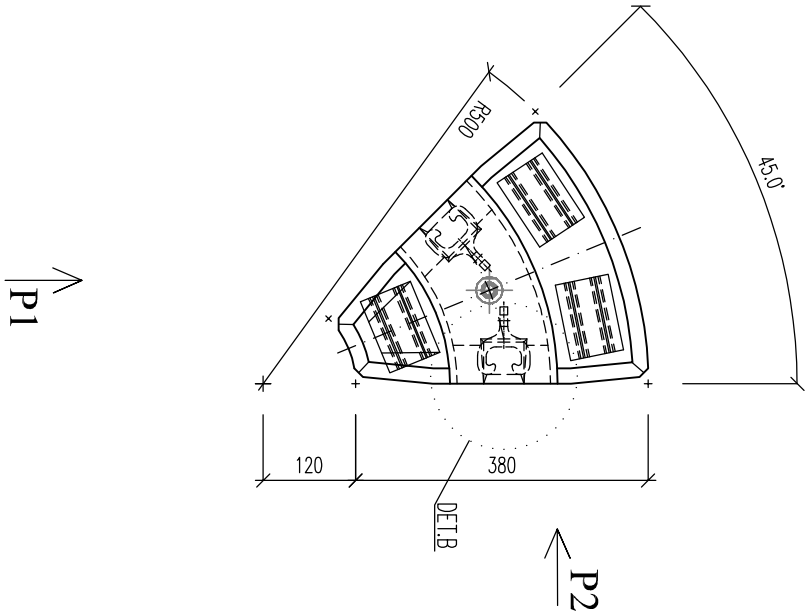

POHLED P1

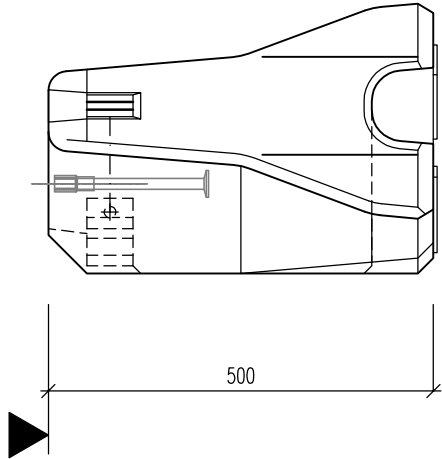


POHLED P2

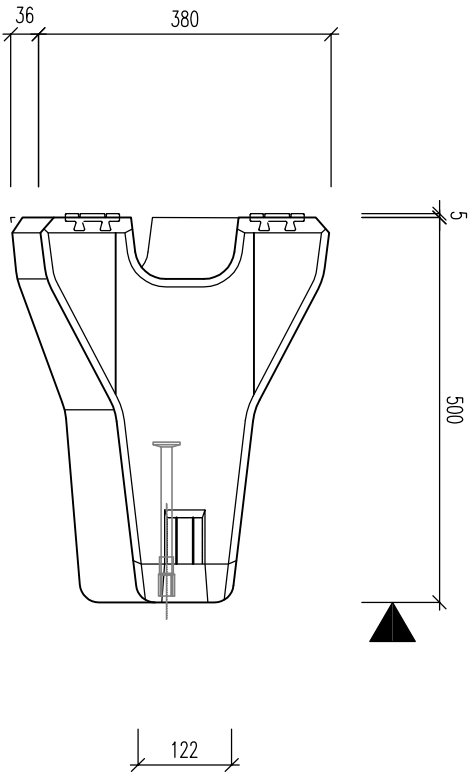


BETON C30/37 XC4/XD3/XF4/XA1			OCEL: B550B		
MABA Prefa	Navrh:	Kreslil: K.Doležal		Hlavní statik:	
KRYTÍ VÝZTUŽE	40 mm	Vedoucí projektu:		Odběratel :	
PLOCHA	m ²				
OBJEM	m ³	Akce: VODÍČÍ STĚNY CITYBLOC II			
HMOTNOST	56 kg				
ZKOSENÍ HRAN	10/10	Název prvku: CITYBLOC2, 38/50/34, rádius 45°		ks	
POVRCHY	HLADIT				
VÝKRES TVARU		Měř. 1:10		Č.zakázky: CB RADIUS 45	
				rev.1	
				Soubor: výkres/CB-II/CB_RADIUS_45_rev1	
				Aktualiz.k: 06.05.2015	
				Datum: 01.11.2013	
Všechna autorská práva nám zůstávají vyhrazena. Rozmnožování nebo přenechání třetím osobám vyžaduje náš písemný souhlas. Alle Urheberrechte bleiben uns vorbehalten. Vervielfältigung oder Überlassung an Dritte bedarf unserer schriftlichen Zustimmung.					

POHLED DO PODLOŽKY-FORMY

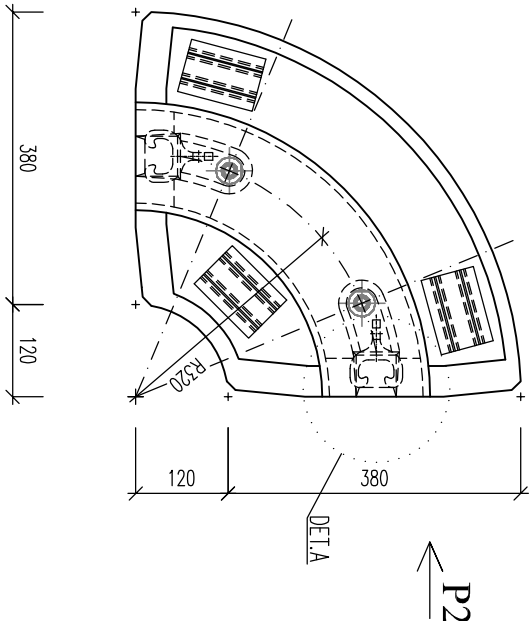


P1

POHLED P1

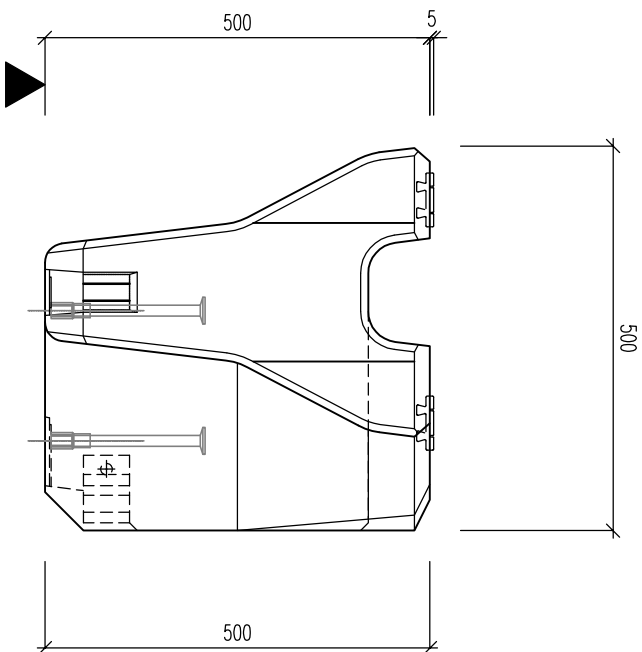

POHLED P2

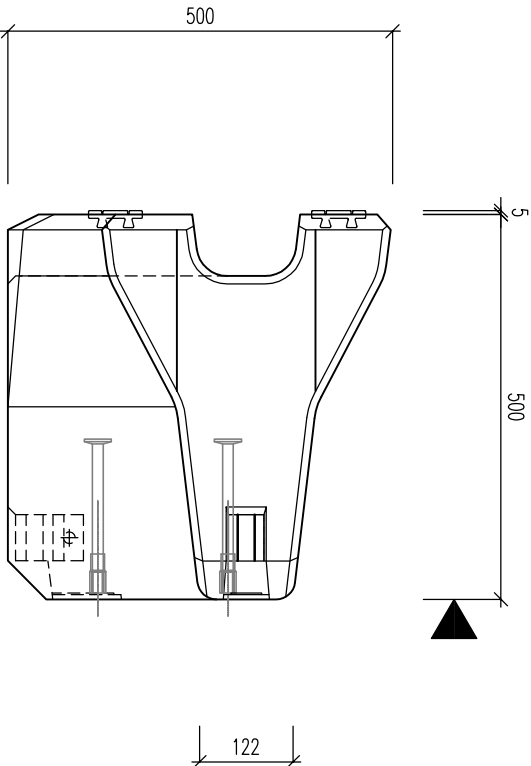


BETON C30/37 XC4/XD3/XF4/XA1 **OCEL: B550B**


MABA Prefa		Navrhli:	Kresili: K.Doležal	Hlavní statik:	Kontroloval:
KRYTÍ VÝZTUŽE	40 mm	Vedoucí projektu:			Odběratel :
PLOCHA	m ²	Akce: VODICÍ STĚNY CITYBLOC II			
OBJEM	m ³				
HMOTNOST	116 kg	Název prvku: CITYBLOC2, 38/50/50, rádius 90°			Datum: 01.11.2013
ZKOSENÍ HRAN	10/10	CB RADIUS 90° ks			Aktualiz.k: 06.05.2015
POVRCHY	HLADIT				Soubor: Výkres/CTB-II/CB_RADIUS_90_rev1
	VÝKRES TVARU	Měř. 1 : 10	Č.zakázky: CB RADIUS 90 rev.1		

Všetchna autorská práva nđm zůstávajř vyhrazena. Rozmnořovđnř nebo přenechđnř třetřm osobđm vyřaduje nđs přesmnř souhlas. Alle Urheberrechte bleiben uns vorbehalten. Vervielfđltigung oder řberlassung an Dritte bedarf unserer schriftlichen Zustimmung.


POHLED DO PODLOŽKY-FORMY

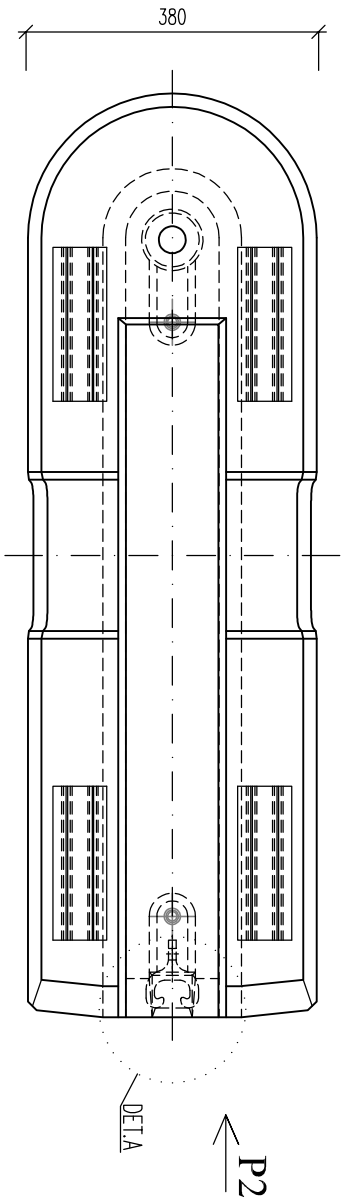

POHLED P2

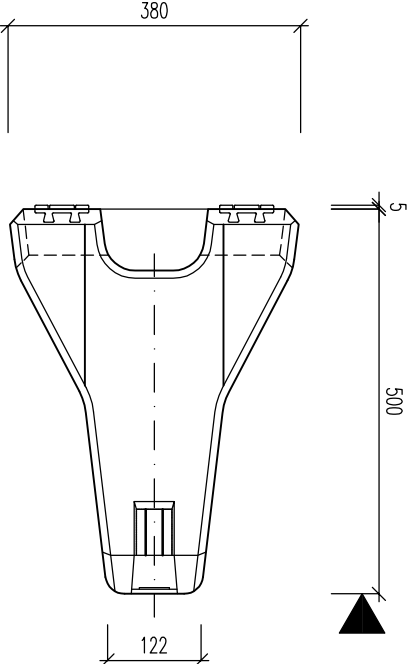


POHLED P1

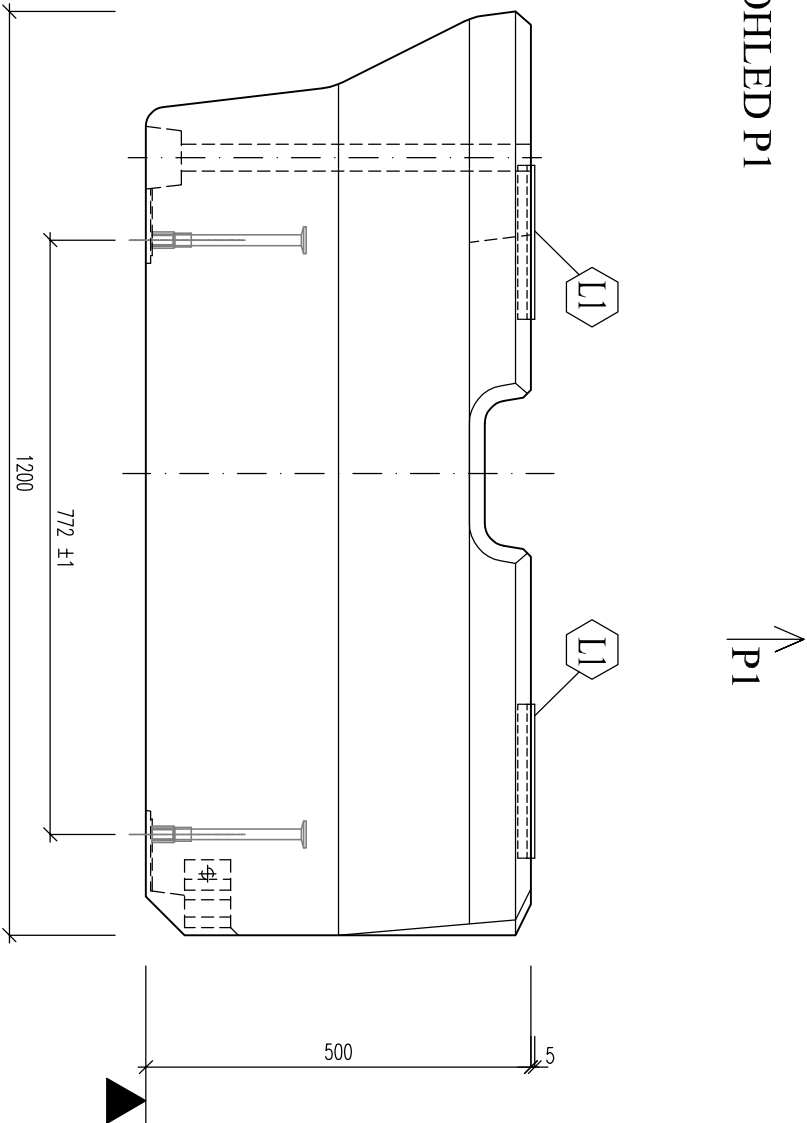


BETON C30/37 XC4/XD3/XF4/XA1			OCEL: B550B		
MABA Prefa	Navrhl:	Kreslil: K.Doležal		Hlavní statik:	
KRYTÍ VÝZTUŽE	40 mm	Vedoucí projektu:		Odběratel :	
PLOCHA	m ²	Akce: VODÍCI STĚNY CITYBLOC II			
OBJEM	m ³	Název prvku: CITYBLOC2, 38/50/120, krajní díl zaoblený		Datum: 01.11.2013	
HMOTNOST	230 kg	CB TAIL 120		Aktualiz.k: 20.05.2020	
ZKOSENÍ HRAN	10/10			Soubor: výkres/CB-II/CB_TAIL_120_rev2	
POVRCHY	HLADIT	VÝKRES TVARU	Měř. 1:10	Č.zakázky: CB TAIL 120 rev.2	
Všechna autorská práva nám zůstávají vyhrazena. Rozmnožování nebo přenechání třetím osobám vyžaduje náš písemný souhlas. Alle Urheberrechte bleiben uns vorbehalten. Vervielfältigung oder Überlassung an Dritte bedarf unserer schriftlichen Zustimmung.					


POHLED DO PODLOŽKY-FORMY

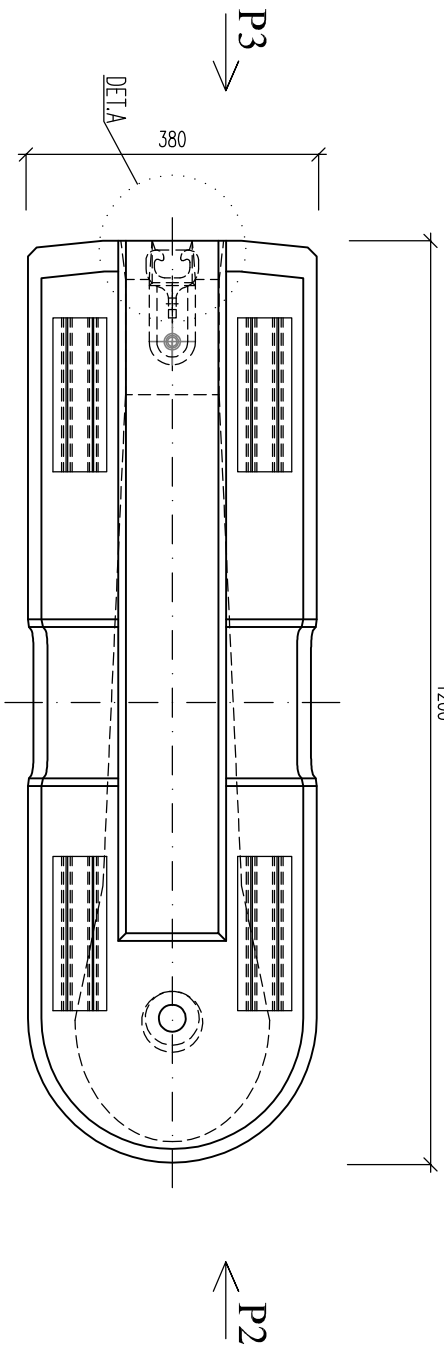



POHLED P2

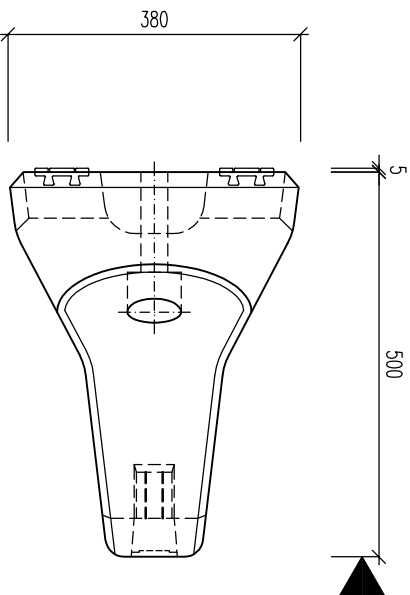

POHLED P1

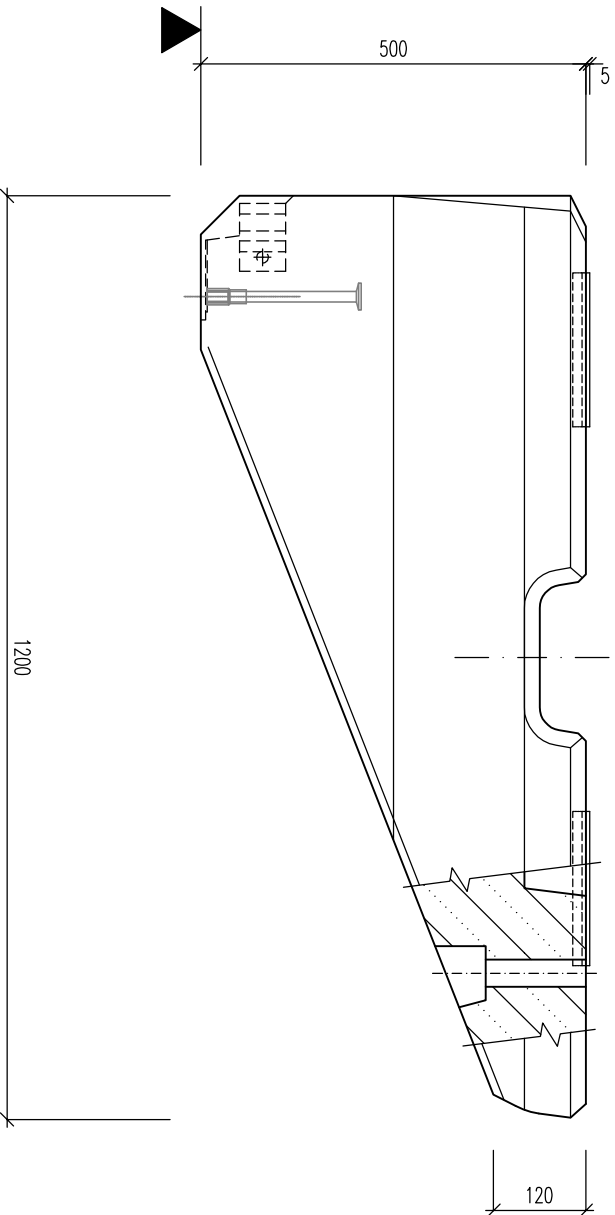


POHLED P3 (POOTOČEN)

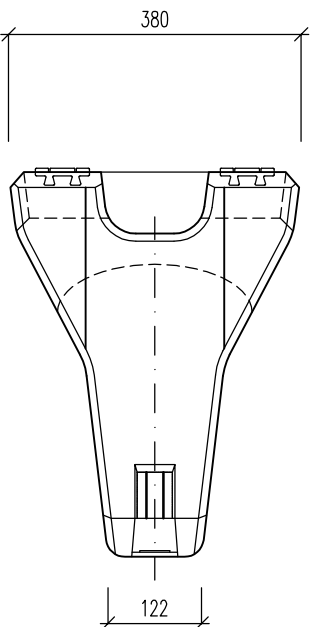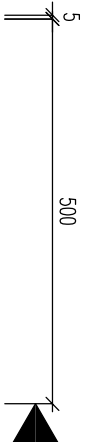


BETON C30/37 XC4/XD3/XF4/XA1			OCEL: B550B		
MABA Prefa	Navrhl:	Kreslil: K.Doležal		Hlavní statik:	
KRYTÍ VÝZTUŽE	40 mm	Vedoucí projektu:		Odběratel :	
PLOCHA	m ²	Akce: VODÍČÍ STĚNY CITYBLOC II			
OBJEM	m ³				
HMOTNOST	210 kg	Název prvku: CITYBLOC2, 38/50/120, krajní díl			
ZKOSENÍ HRAN	10/10	CB TERMINAL 120 ks			
POVRCHY	HLADIT	VÝKRES TVARU		Měř. 1:10	Č.zakázky: CB TERMINAL 120 rev.1
Všechna autorská práva nám zůstávají vyhrazena. Rozmnožování nebo přenechání třetím osobám vyžaduje náš písemný souhlas. Alle Urheberrechte bleiben uns vorbehalten. Vervielfältigung oder Überlassung an Dritte bedarf unserer schriftlichen Zustimmung.					
		Datum: 01.11.2013			
		Aktualiz.k: 06.05.2015			
		Soubor: výkres/CB-II/CB_TERMINAL_120_rev1			


POHLED DO PODLOŽKY-FORMY

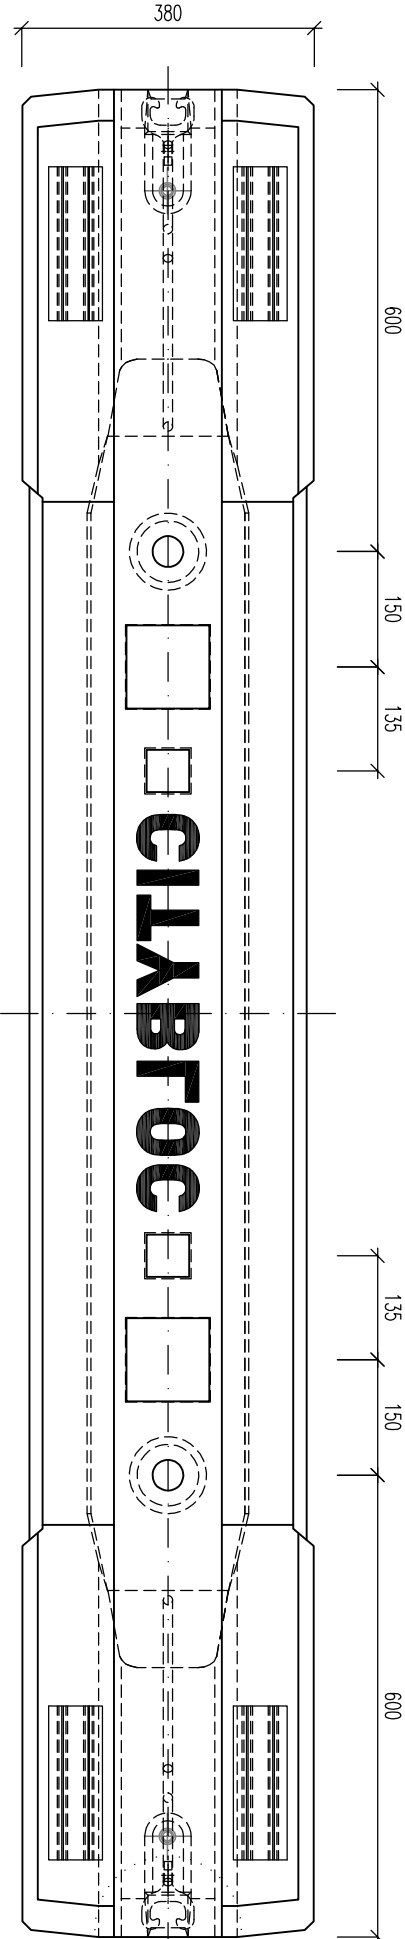


POHLED P2

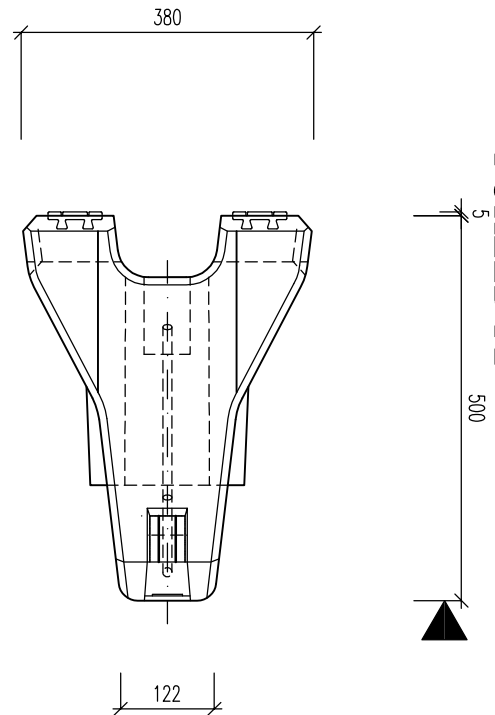

POHLED P1

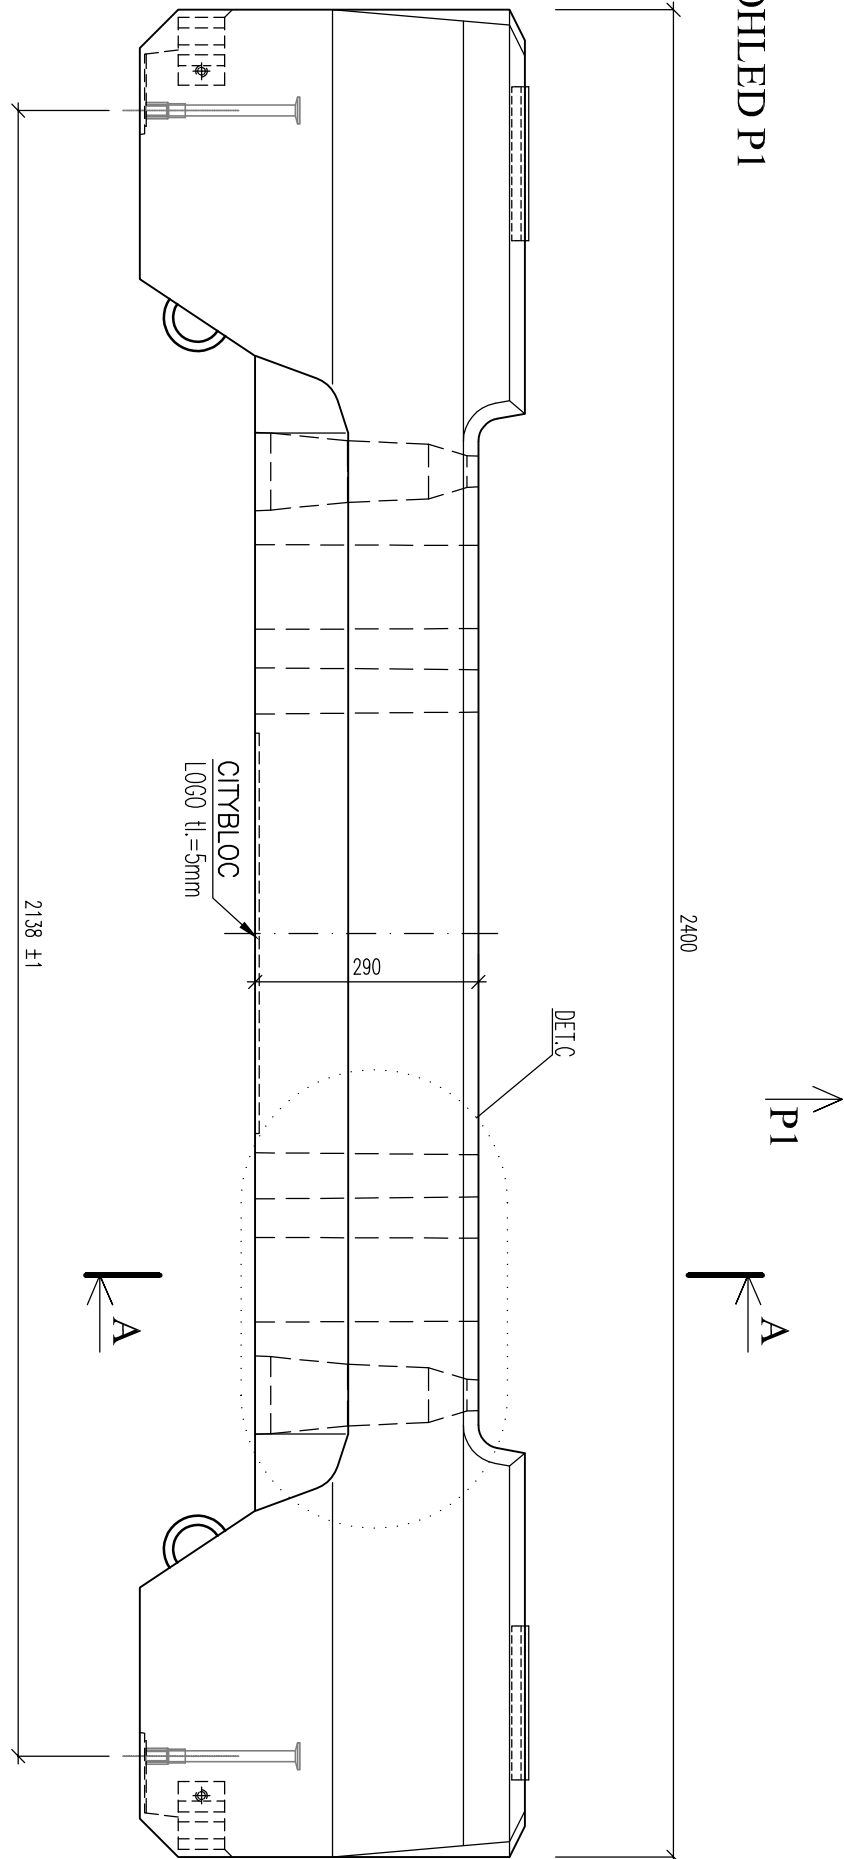


ŘEZ A-A


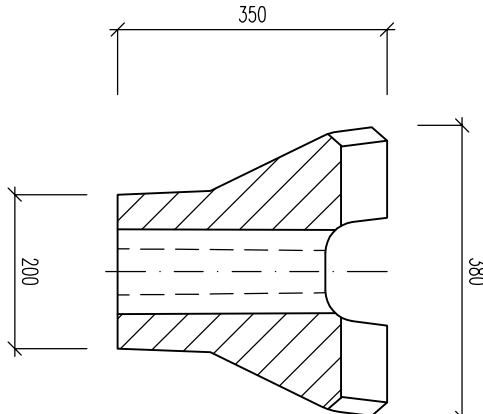


BETON C30/37 XC4/XD3/XF4/XA1			OCEL: B550B		
MABA Prefa	Navrhl:	Kreslil: K.Doležal		Hlavní statik:	
KRYTÍ VÝZTUŽE	40 mm	Vedoucí projektu:		Odběratel :	
PLOCHA	m ²				
OBJEM	m ³	Akce: VODÍČÍ STĚNY CITYBLOC II			
HMOTNOST	470 kg				
ZKOSENÍ HRAN	10/10	Název prvku: CITYBLOC 2, 38/50/240, běžný díl			
POVRCHY	HLADIT				
VÝKRES TVARU		Měř. 1:10	Č.zakázky: CB TMB 240 rev.2		
CB TMB 240		ks			
Soubor: výkres/CB-II/CB_TMB_240_rev2		Datum: 01.11.2013			
Aktualiz.k: 20.05.2020					
Všechna autorská práva nám zůstávají vyhrazena. Rozmnožování nebo přenechání třetím osobám vyžaduje náš písemný souhlas. Alle Urheberrechte bleiben uns vorbehalten. Vervielfältigung oder Überlassung an Dritte bedarf unserer schriftlichen Zustimmung.					

OCELOVÉ ZÁBRADLÍ
M 1:10

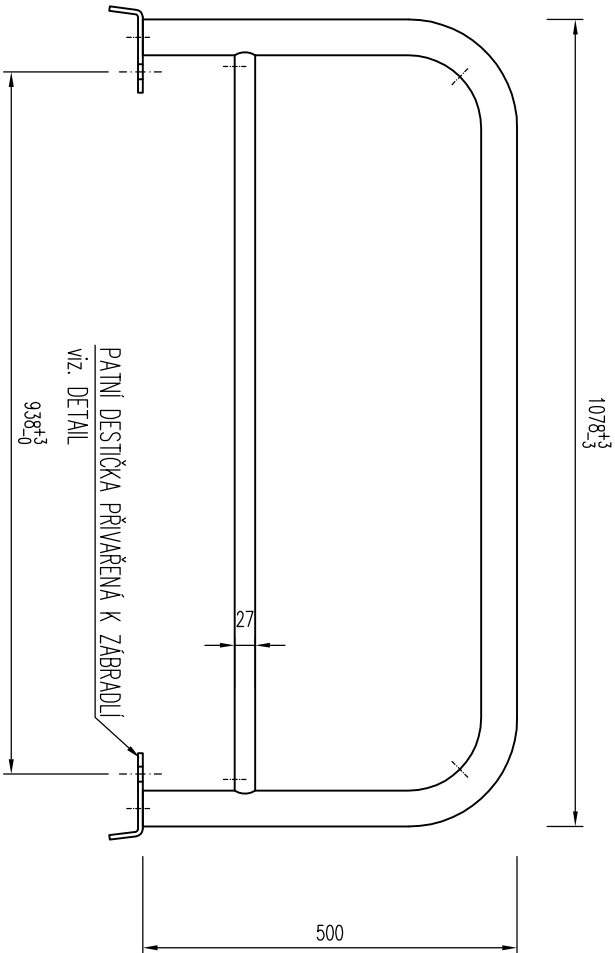

DETAIL PATNÍ DESTIČKY
PLECH P6, M 1:2

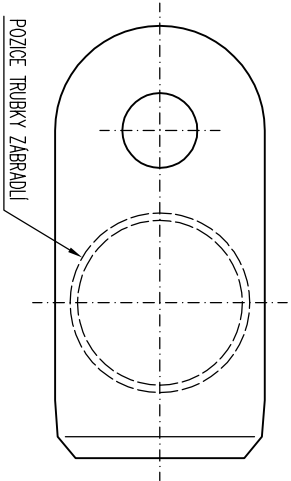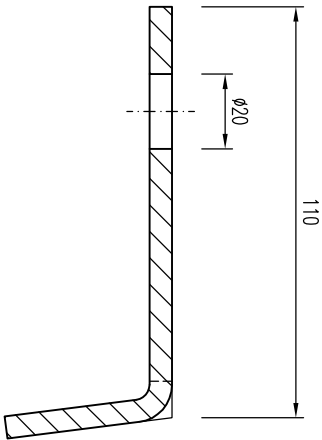


POVRCHOVÁ ÚPRAVA – ŽÁROVĚ ZINKOVÁNO (85mγ)



BETON:						; OCEL: S 235 JR							
MABA Prefa		Navrh:		Kreslí: K.Doležal		Hlavní státek:		Kontroloval:					
KRYTÍ VÝZTUŽE		mm		Vedoucí projektu:				Odběratel :					
PLOCHA		m ²		Akce: VODÍČI STĚNY CIBYBLOC II									
OBJEM		m ³		Název prvku: CIBYBLOC 2, zábradlí, 1078/500 FVZ									
HMOTNOST		5,9 kg											
ZKOSENÍ HRAN		CB ZABRADLÍ 120						Datum: 14.11.2013					
								Aktualiz. k:					
POVRCHY		VÝKRES TVARU						Soubor:					
								Měř. 1:10					
Všechna autorská práva nám zůstávají vyhrazena. Rozmnožování nebo přenechání třetím osobám vyžaduje náš písemný souhlas. Alle Urheberrechte bleiben uns vorbehalten. Vervielfältigung oder Überlassung an Dritte bedarf unserer schriftlichen Zustimmung.										Č.zakázky / Č.výkr. / CB ZABRADLÍ 120			
										Výkres/CIB-II/CB ZABRADLÍ 120			

BETON:

OCELOVÉ ZÁBRADLÍ
M 1:10

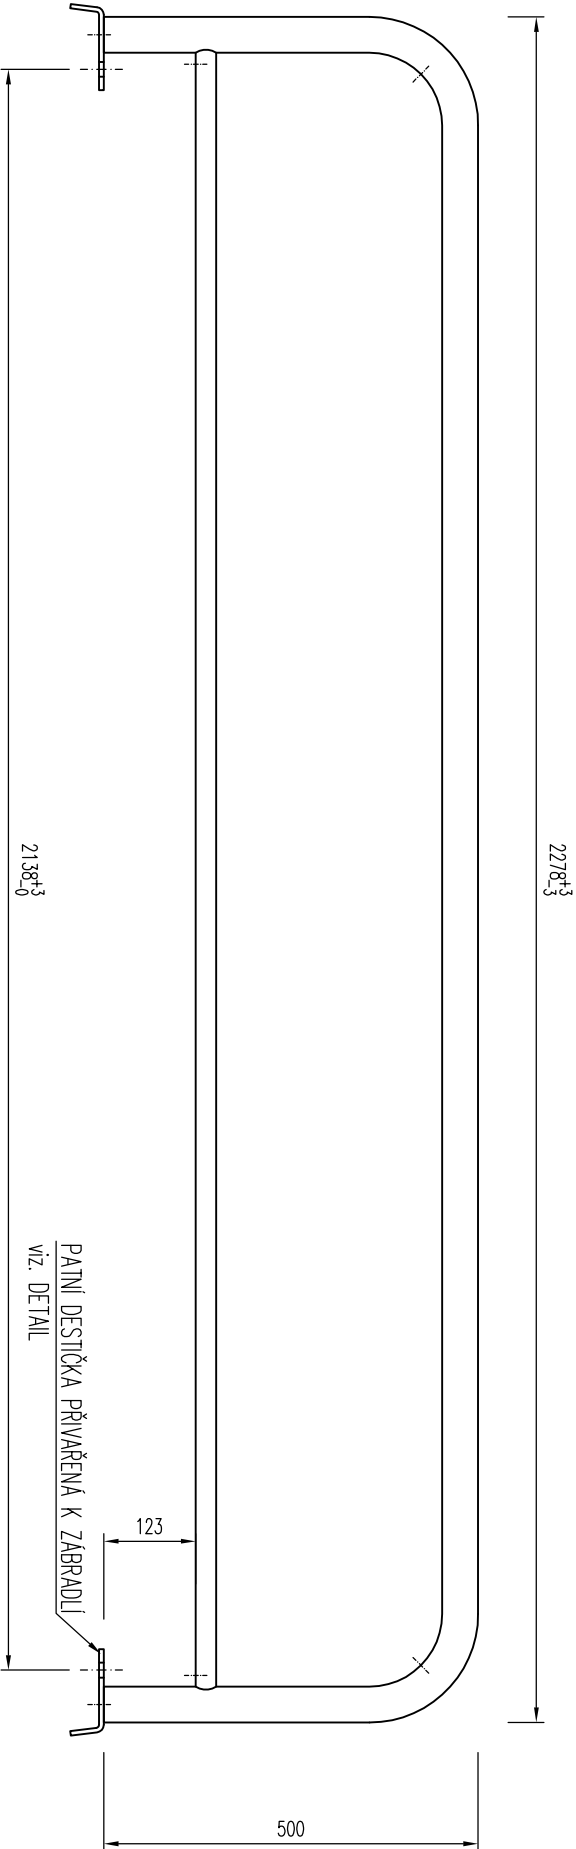



DETAIL PATNÍ DESTIČKY
PLECH P6, M 1:2

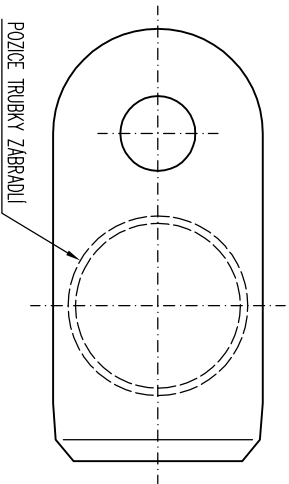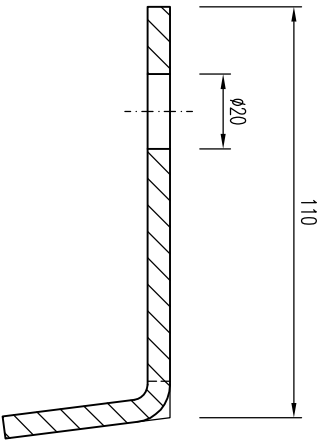



POVRCHOVÁ ÚPRAVA – ŽÁROVĚ ZINKOVÁNO (85mγ)

BETON:				; OCEL: S 235 JR			
MABA Prefa		Navrh:		Kreslil: K.Doležal		Hlavní státek:	
KRYTÍ VÝZTUŽE		mm		Vedoucí projektu:		Odběratel :	
PLOCHA		m ²		Akce: VODÍČI STĚNY CITYBLOC II			
OBJEM		m ³		Název prvku: CITYBLOC 2, zábradlí, 2278/500 FVZ		Datum: 14.11.2013	
HMOTNOST		11,9 kg		CB ZABRADLÍ 240		Aktualiz. k:	
ZKOSENÍ HRAN						Soubor: Výkres/ČB-II/ČB ZABRADLÍ 240	
POVRCHY				VÝKRES TVARU		Měř. 1:10	
						Č.zakázky / Č.výkr. / ČB ZABRADLÍ 240	
Všechna autorská práva nám zůstávají vyhrazena. Rozmnožování nebo přenechání třetím osobám vyžaduje náš písemný souhlas. Alle Urheberrechte bleiben uns vorbehalten. Vervielfältigung oder Überlassung an Dritte bedarf unserer schriftlichen Zustimmung.							


DETAIL PATNÍ DESTIČKY L
PLECH P6, M 1:2

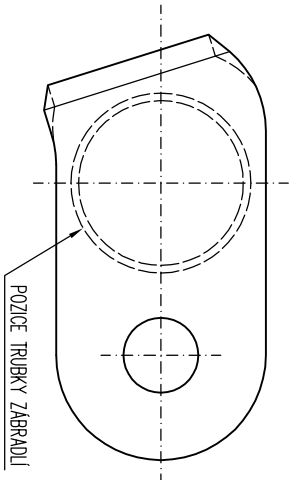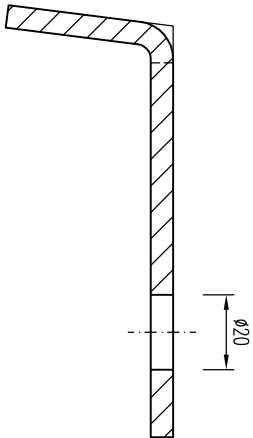


DETAIL PATNÍ DESTIČKY R
PLECH P6, M 1:2

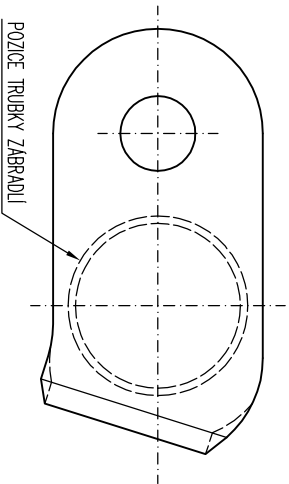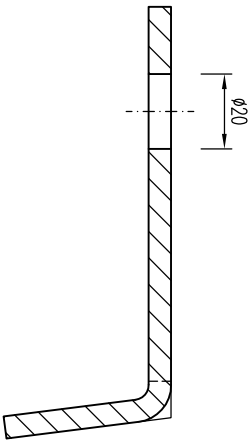

OCELOVÉ ZÁBRADLÍ
M 1:10

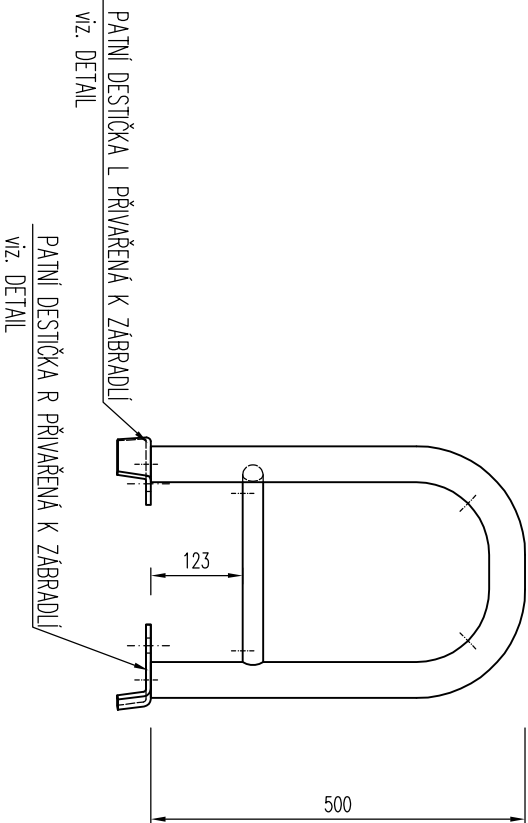

PŮDORYS
PATNÍ DESTIČKY
PŮDORYS
PATNÍ DESTIČKY
+ ZÁBRADLÍ

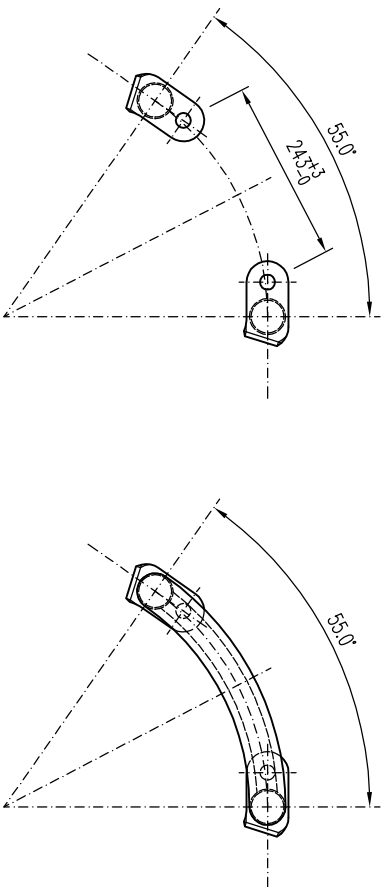


POVRCHOVÁ ÚPRAVA – ŽÁROVĚ ZINKOVÁNO (85my)

BETON:				
MABA Prefa		Navrh:	Kreslil: K.Doležal	
KRYTÍ VÝZTUŽE		mm	Vedoucí projektu:	
PLOCHA		m ²	Akce:	
OBJEM		m ³	VODICÍ STĚNY CHTYBLOC II	
HMOTNOST		3,1 kg	Název prvku: CHTYBLOC 2, zábradlí, 373/500 FVZ	
ZKOSENÍ HRAN			Datum: 14.11.2013	
POVRCHY			Aktualiz. k:	
			Soubor:	
			Č.zakázky/č.výkr.	
			Výkres/ČTB-II/ČB ZABRADLI RADIUS 90	
			ČB ZABRADLI RADIUS 90	



; OCEL: S 235 JR				
MABA Prefa		Navrh:	Kreslil: K.Doležal	
KRYTÍ VÝZTUŽE		mm	Vedoucí projektu:	
PLOCHA		m ²	Akce:	
OBJEM		m ³	VODICÍ STĚNY CHTYBLOC II	
HMOTNOST		3,1 kg	Název prvku: CHTYBLOC 2, zábradlí, 373/500 FVZ	
ZKOSENÍ HRAN			Datum: 14.11.2013	
POVRCHY			Aktualiz. k:	
			Soubor:	
			Č.zakázky/č.výkr.	
			Výkres/ČTB-II/ČB ZABRADLI RADIUS 90	
			ČB ZABRADLI RADIUS 90	

Všechna autorská práva nám zůstávají vyhrazena. Rozmnožování, nebo přenechání třetím osobám vyžaduje náš písemný souhlas.				
Alle Urheberrechte bleiben uns vorbehalten. Vervielfältigung oder Überlassung an Dritte bedarf unserer schriftlichen Zustimmung.				


DETAIL KONCOVÉ PATNÍ DESTIČKY
PLECH P6, M 1:2

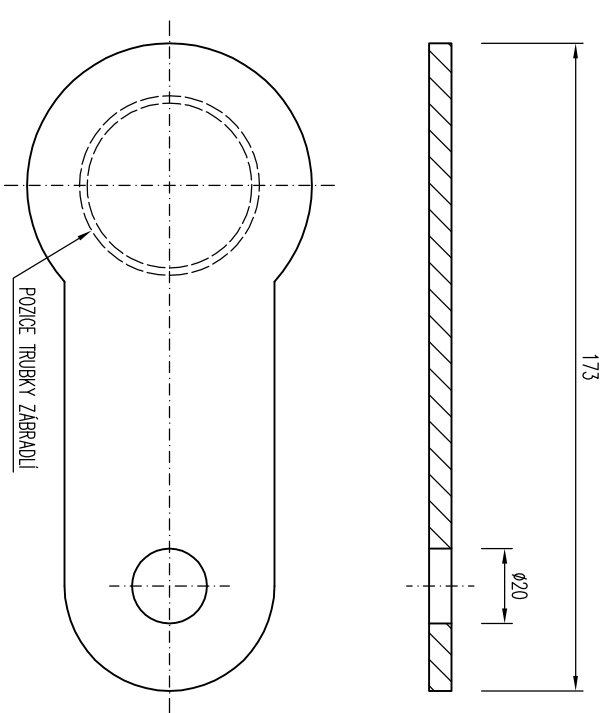

DETAIL PATNÍ DESTIČKY
PLECH P6, M 1:2


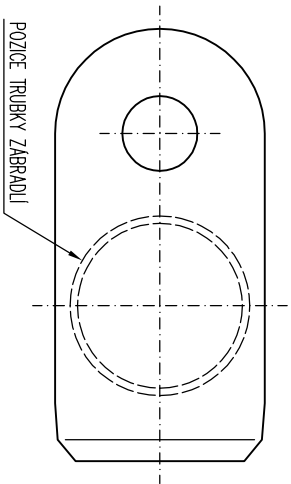
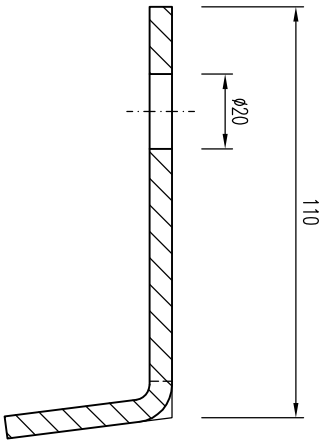


OCELOVÉ ZÁBRADLÍ
M 1:10

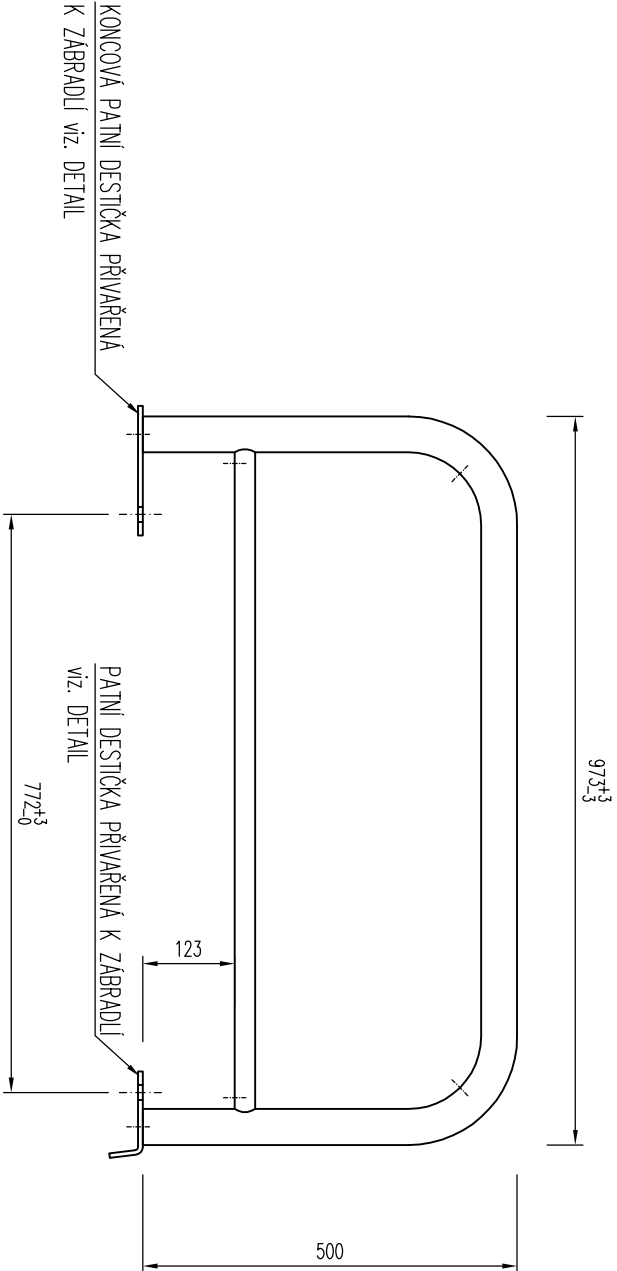




POVRCHOVÁ ÚPRAVA – ŽÁROVĚ ZINKOVÁNO (85mγ)

BETON:				; OCEL: S 235 JR			
MABA Prefa	Navrhli:	Kreslil:	K.Doležal	Hlavní státek:		Kontroloval:	
KRYTÍ VÝZTUŽE	mm	Vedoucí projektu:		Odběratel :			
PLOCHA	m ²	Akce:					
OBJEM	m ³	VODICÍ STĚNY CITYBLOC II					
HMOTNOST	5,2 kg	Název prvku: CITYBLOC 2, zábradlí, 912/500 FVZ		Datum: 14. 11. 2013			
ZKOSENÍ HRAN		CB ZABRADLI TAIL 120		Aktualiz. k:		Soubor:	
POVRCHY				Výkres tvaru		Měř. 1:10	
Všechna autorská práva nám zůstávají vyhrazena. Rozmnožování nebo přenechání třetím osobám vyžaduje náš písemný souhlas. Alle Urheberrechte bleiben uns vorbehalten. Vervielfältigung oder Überlassung an Dritte bedarf unserer schriftlichen Zustimmung.							

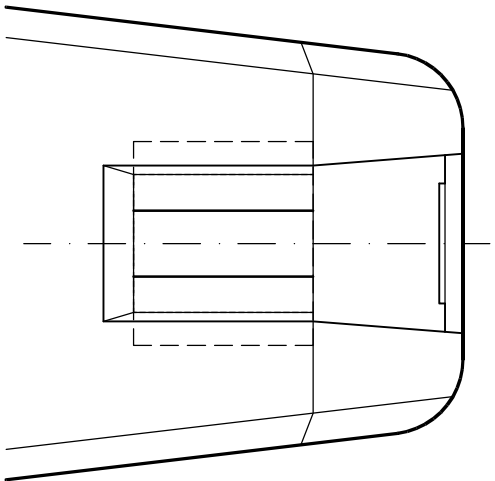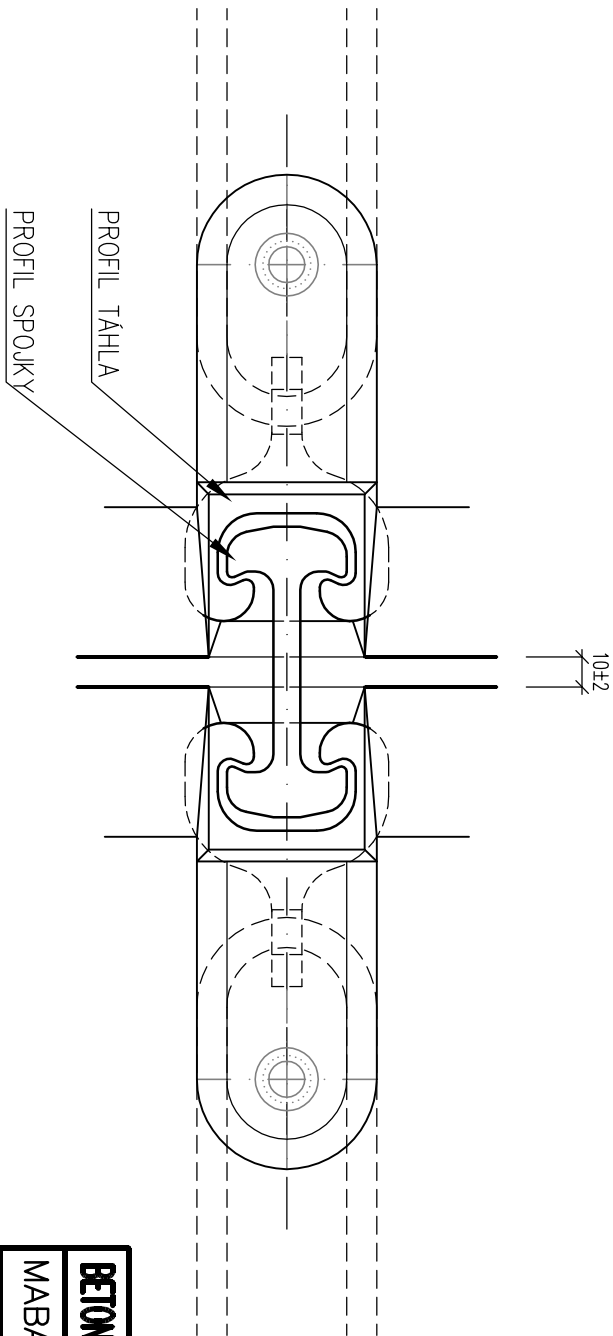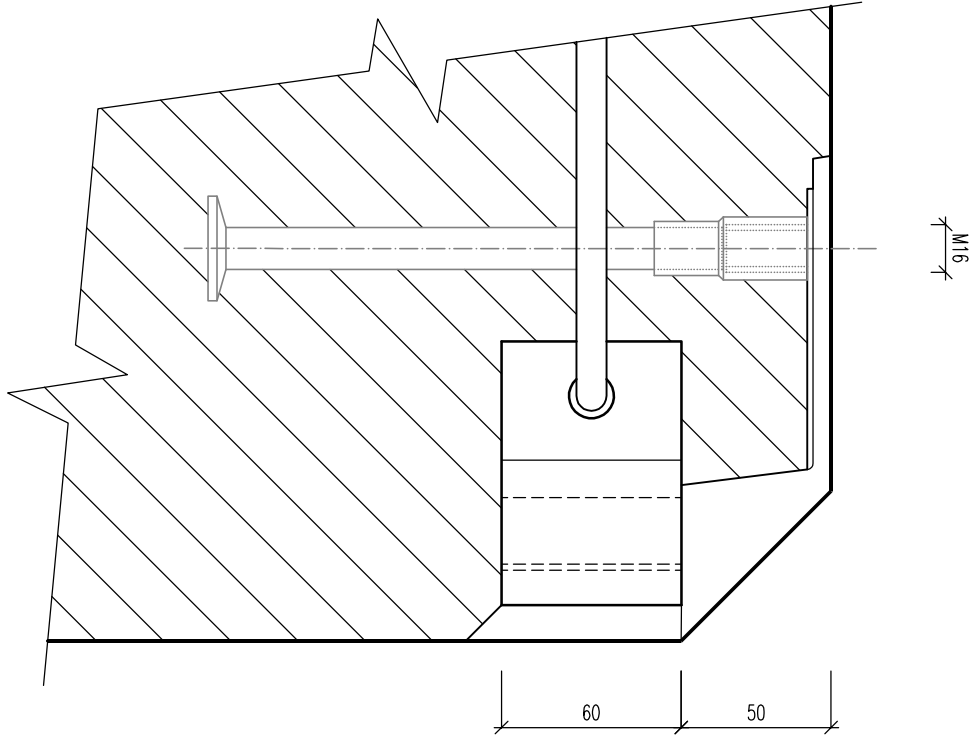


BETON:			; OCEL:		
MABA Prefa	Navrh:	Kresil:	K.Doležal		Hlavní statik:
KRYTÍ VÝZTUŽE	40 mm	Vedoucí projektu:		Kontroloval:	
PLOCHA	m ²	Akce:		Odběratel :	
OBJEM	m ³	VODICÍ STĚNY CHTYBLOC II			
HMOTNOST	kg	Název prvku: CHTYBLOC2		Datum: 06.11.2013	
ZKOSENÍ HRAN		DETAIL "A"		Aktualiz. k:	
POVRCHY		VÝKRES TVARU		Soubor:	
		Měř. 1:2,5		Č.zakázky/ Č.výkr.	
				Výkres/ČTB-II/ČB DETAIL A	
				ČB DETAIL A	

Všechna autorská práva nám zůstávají vyhrazena. Rozmnožování nebo přenechání třetím osobám vyžaduje náš písemný souhlas.
Alle Urheberrechte bleiben uns vorbehalten. Vervielfältigung oder Überlassung an Dritte bedarf unserer schriftlichen Zustimmung.

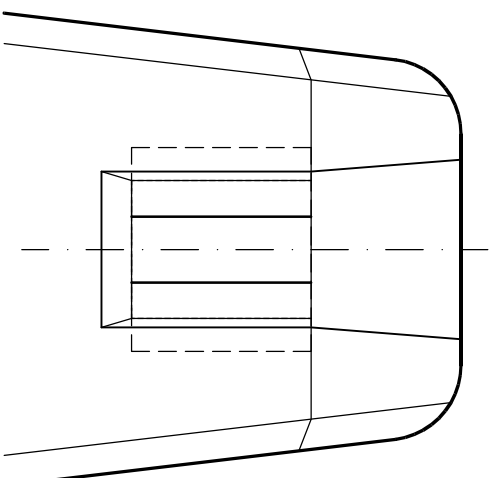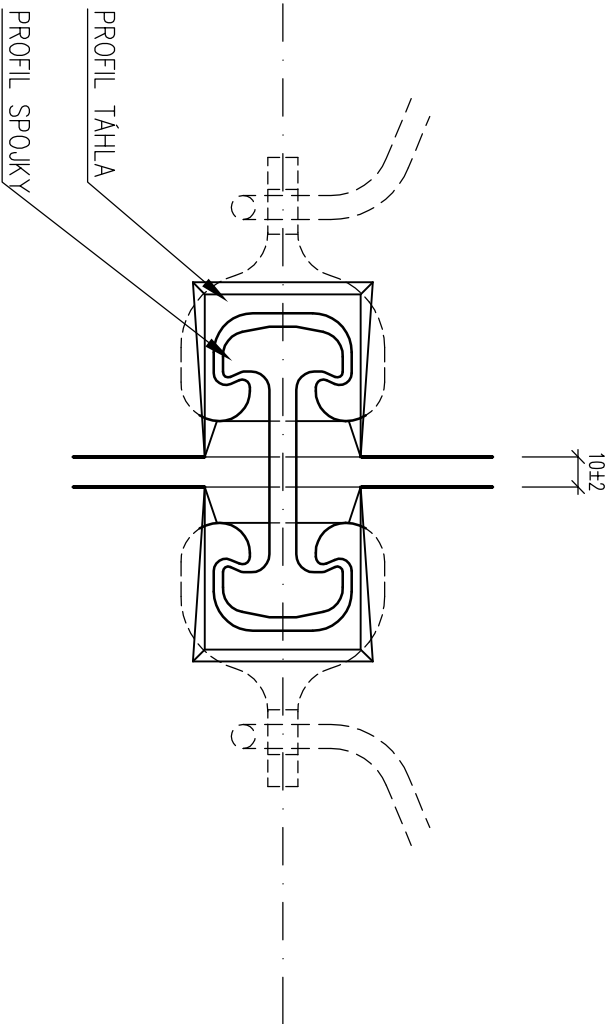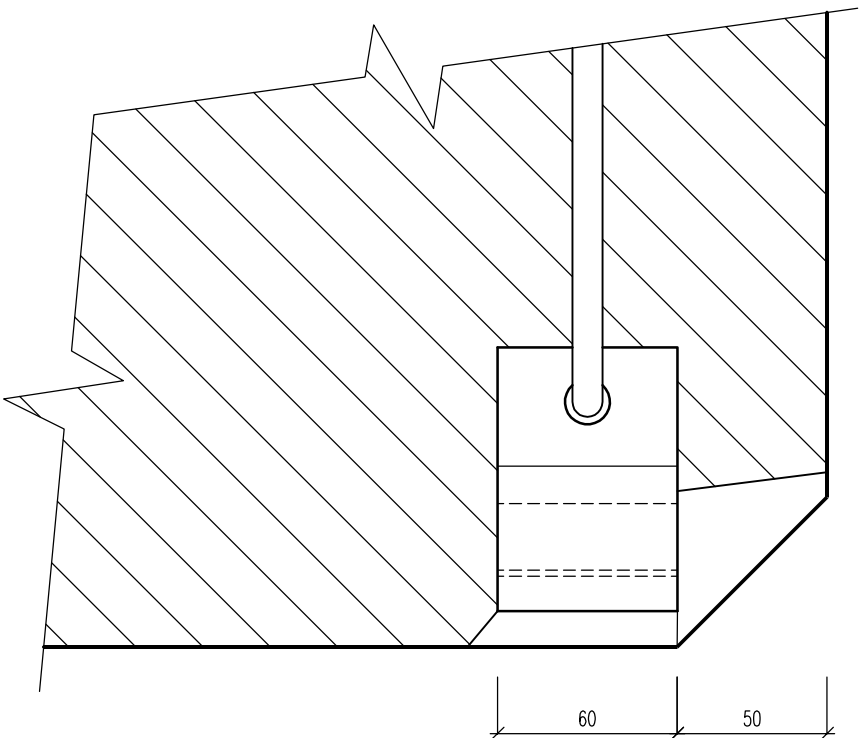

BETON:		; OCEL:	
MABA Prefa	Navrhli:	Kresili: K.Doležal	Hlavní statik:
KRYTÍ VÝSTUŽE	40 mm	Vedoucí projektu:	
PLOCHA	m ²	Akce:	
OBJEM	m ³	VODÍČI STĚNY CITYBLOC II	
HMOTNOST	kg	Název prvku: CITYBLOC 2	
ZKOSENÍ HRAN		DETAL "B"	
POVRCHY		VÝKRES TVARU	Měřítko: 1:2,5
Všechna autorská práva nám zůstávají vyhrazena. Rozmnožování nebo přenechání třetím osobám vyžaduje náš písemný souhlas. Alle Urheberrechte bleiben uns vorbehalten. Vervielfältigung oder Überlassung an Dritte bedarf unserer schriftlichen Zustimmung.		Č. zakázky / Č. výkr. CB DETAL B	
		Datum: 06.11.2013	
		Aktualiz. k:	
		Soubor:	
		Odběratel :	

TVARY PROSTUPŮ v TMB 240

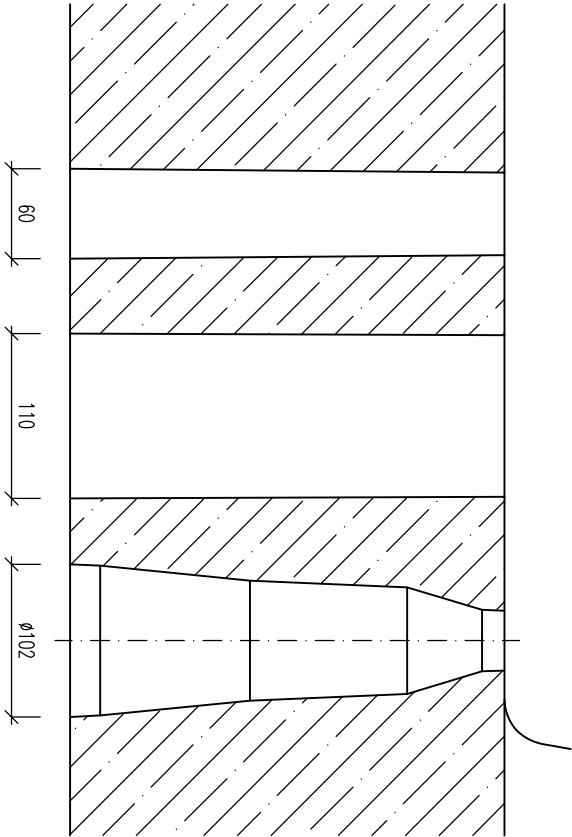

BETON:				: OCEL:			
MABA Prefa		Navrhli:	Kresili: K.Doležal		Hlavní státek:		Kontroloval:
KRYTÍ VÝZTUŽE	40 mm	Vedoucí projektu:				Odběratel : 	
PLOCHA	m ²	Akce: VODÍCI STĚNY CITYBLOC II					
OBJEM	m ³	Název prvku: CITYBLOC 2, 38/50/240, běžný díl				Datum: 04.11.2013	
HMOTNOST	kg	DETAL "C"				Aktualiz. k:	
ZKOSENÍ HRAN						Soubor: Výkresj/CIB-II/CB-DETAL c	
POVRCHY		VÝKRES TVARU	Měř. 1:5	Č.zakázky/ č.výkr. / CB DETAL C			
Všechna autorská práva nám zůstávají vyhrazena. Rozmnožování nebo přenechání třetím osobám vyžaduje náš písemný souhlas. Alle Urheberrechte bleiben uns vorbehalten. Vervielfältigung oder Überlassung an Dritte bedarf unserer schriftlichen Zustimmung.							