



POHLED P1, M 1:10


↑  
A

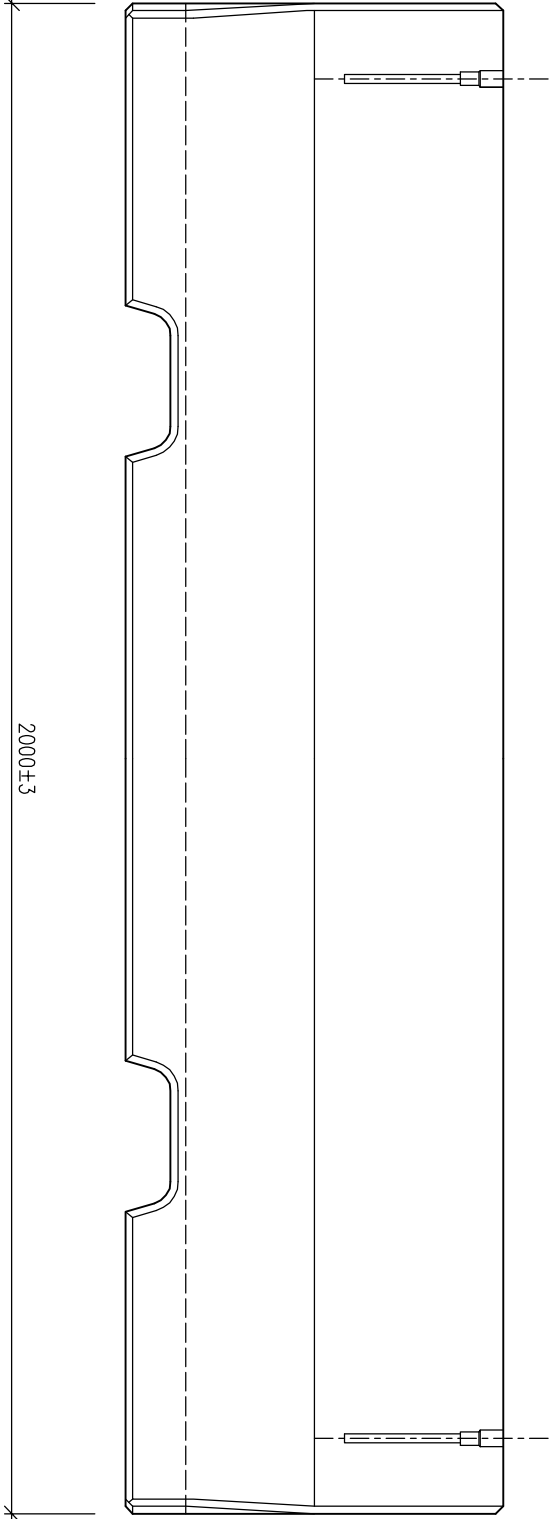


ŘEZ A-A, M 1:10

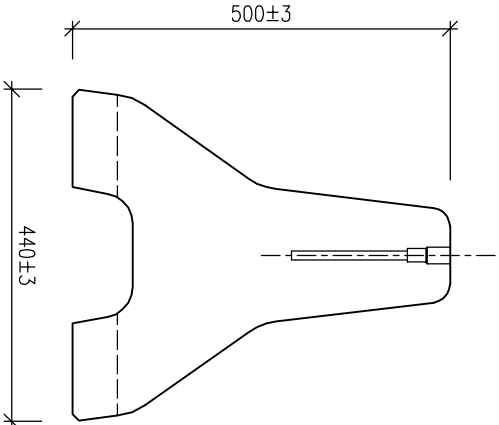

POHLED P2, M 1:10

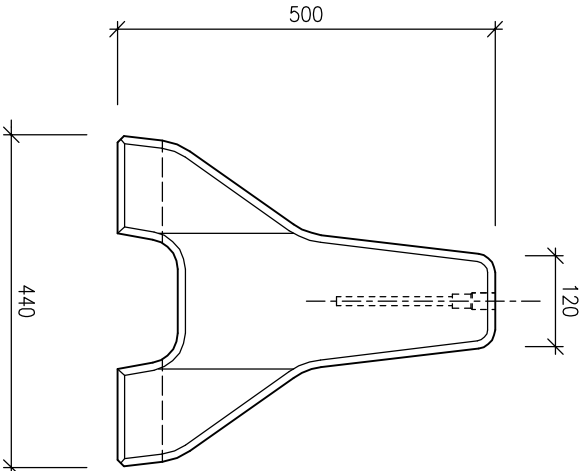


PŮDORYS, M 1:10

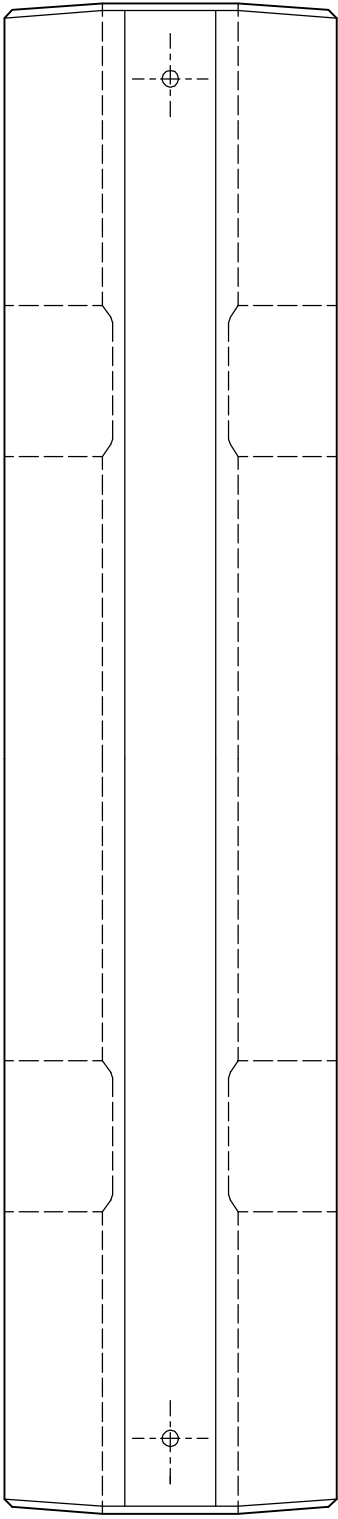


↑  
A

| BETON: C30/37 XF4 ;   |                |                                             |           |                            |
|---|----------------|---------------------------------------------|-----------|----------------------------|
| MABA Prefa   | Navrhil:       | Kreslil:                                    |           | Kontroloval:               |
|   |                | K.Doležal                                   |           |                            |
| KRYTÍ VÝZTUŽE   | 40 mm          | Vedoucí projektu:                           |           | Odběratel :                |
|   |                | Akce:                                       |           |                            |
| PLOCHA   | m <sup>2</sup> | VODÍCI STĚNY CITYBLOC                       |           |                            |
| OBJEM   | m <sup>3</sup> | Název prvku: CITYBLOC, délka 2 m, běžný díl |           |                            |
| HMOTNOST   | 510 kg         |                                             |           | Datum: 01.08.2000          |
| ZKOSENÍ HRAN   | 10/10          | CTB 501                                     |           | Aktualiz. k: 01.01.2007    |
| POVRCHY   |                | VÝKRES TVARU                                | Měř. 1:10 | Soubor: VKRESY/CTB/CTB_501 |
|   |                |                                             |           | Č.zakázky/ Č.výkr. CTB501  |
| Všechna autorská práva nám zůstávají vyhrazena. Rozmnožování nebo přenechání třetím osobám vyžaduje náš písemný souhlas. Alle Urheberrechte bleiben uns vorbehalten. Vervielfältigung oder Überlassung an Dritte bedarf unserer schriftlichen Zustimmung. |                |                                             |           |                            |


POHLED P1, M 1:10

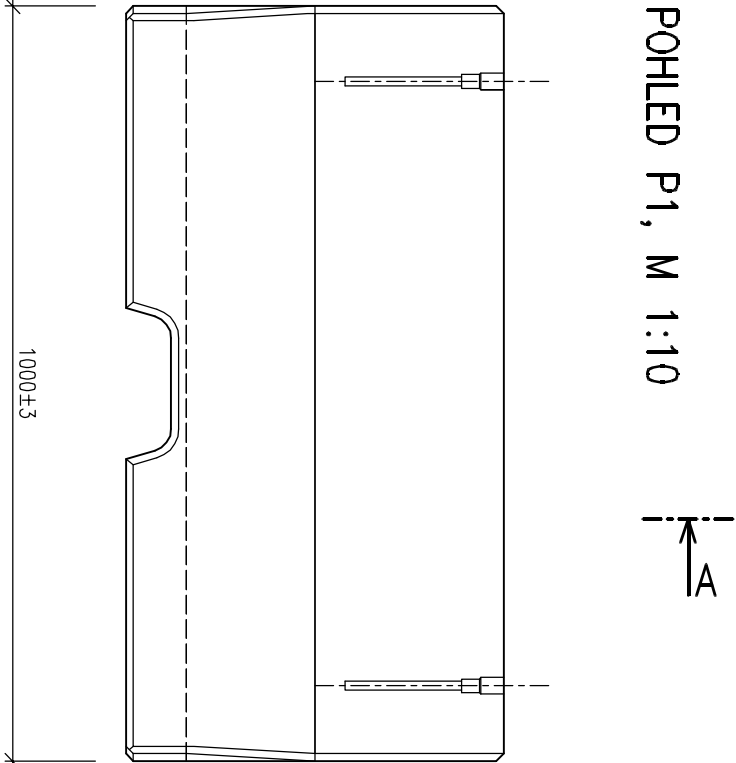

PŮDORYS, M 1:10

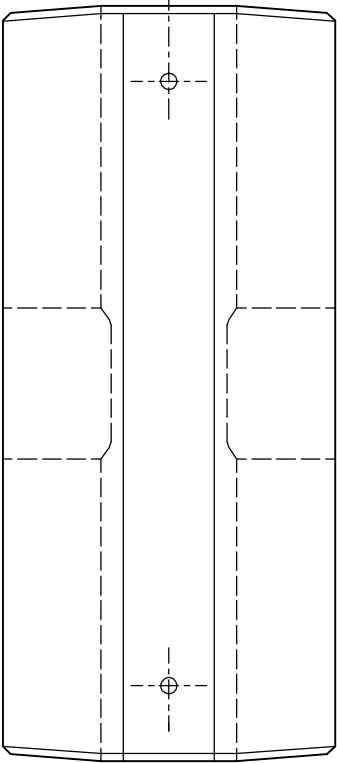

ŘEZ A–A, M 1:10

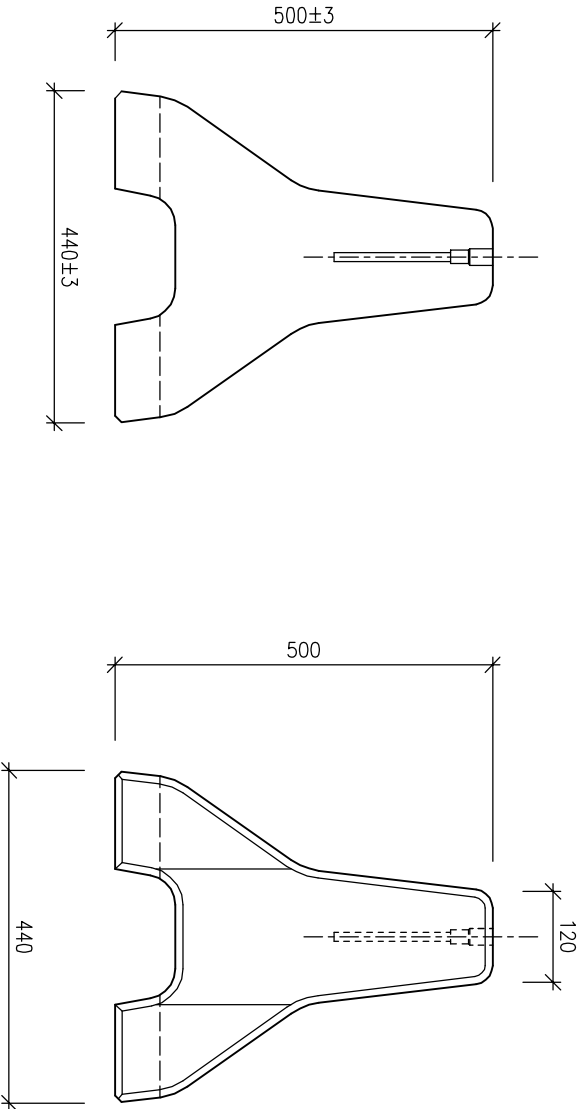


POHLED P2, M 1:10


|   |                |                                             |           |                              |                         |
|---|----------------|---------------------------------------------|-----------|------------------------------|-------------------------|
| BETON: C30/37 XF4 ;   |                |                                             |           |                              |                         |
| MABA Prefa   | Navrh:         | Kreslil:<br>K.Doležal                       |           | Hlavní státek:               | Kontroloval:            |
| KRYTÍ VÝZTUŽE   | 40 mm          | Vedoucí projektu:                           |           |                              | Odběratel :             |
| PLOCHA   | m <sup>2</sup> | Akce:<br>VODÍCI STĚNY CITYBLOC              |           |                              |                         |
| OBJEM   | m <sup>3</sup> | Název prvku: CITYBLOC, délka 1 m, běžný díl |           |                              |                         |
| HMOTNOST   | 255 kg         | CTB 502                                     |           |                              | Datum: 01.08.2000       |
| ZKOSENÍ HRAN   | 10/10          |                                             |           |                              | Aktualiz. k: 01.01.2006 |
| POVRCHY   |                | VÝKRES TVARU                                | Měř. 1:10 | Soubor: VKRESY/CIB/CTB_502   |                         |
|   |                |                                             |           | Č.zakázky/ č.výkr.<br>CTB502 |                         |
| Všechna autorská práva nám zůstávají vyhrazena. Rozmnožování nebo přenechání třetím osobám vyžaduje náš písemný souhlas. Alle Urheberrechte bleiben uns vorbehalten. Vervielfältigung oder Überlassung an Dritte bedarf unserer schriftlichen Zustimmung. |                |                                             |           |                              |                         |

POHLED P1, M 1:10


↑  
A

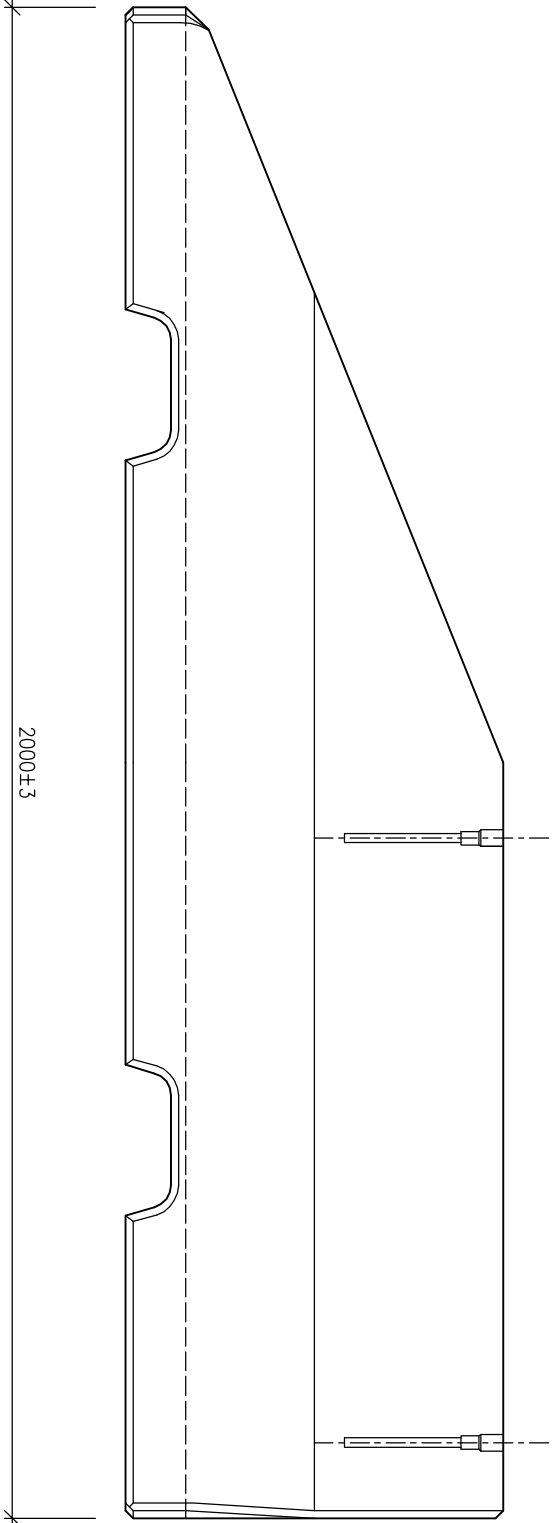


ŘEZ A-A, M 1:10

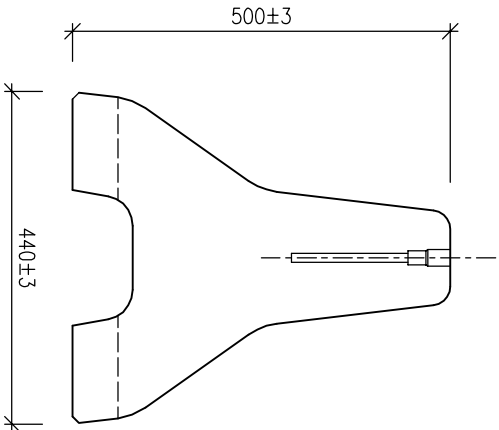

POHLED P2, M 1:10

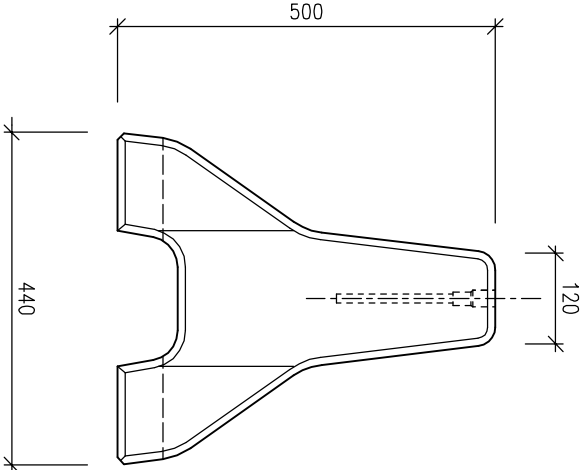


PŮDORYS, M 1:10

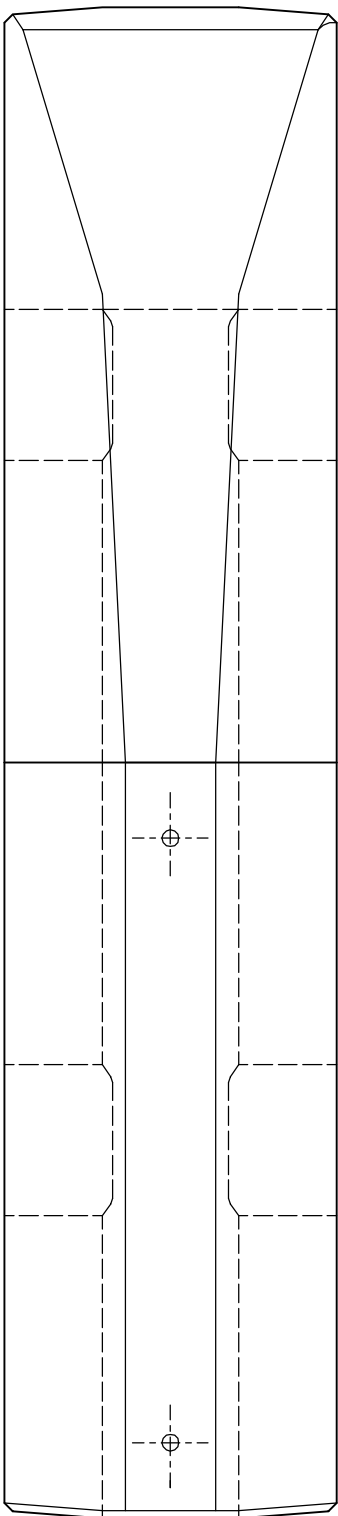


↑  
A

|   |                |                                              |  |                       |                               |
|---|----------------|----------------------------------------------|--|-----------------------|-------------------------------|
| BETON: C30/37 XF4 ;   |                |                                              |  |                       |                               |
| MABA Prefa   |                | Navrhl:                                      |  | Kreslil:<br>K.Doležal | Hlavní statik:                |
| KRYTÍ VÝZTUŽE   | 40 mm          | Vedoucí projektu:                            |  |                       | Odběratel :<br><div></div>    |
| PLOCHA   | m <sup>2</sup> | Akce:<br>VODÍCI STĚNY CITYBLOC               |  |                       |                               |
| OBJEM   | m <sup>3</sup> | Název prvku: CITYBLOC, délka 2 m, krajní díl |  |                       |                               |
| HMOTNOST   | 450 kg         |                                              |  |                       |                               |
| ZKOSENÍ HRAN   | 10/10          | CTB 503                                      |  |                       |                               |
| POVRCHY   |                | VÝKRES TVARU                                 |  | Měř. 1:10             | Č.zakázky / č.výkr.<br>CTB503 |
| Všechna autorská práva nám zůstávají vyhrazena. Rozmnožování nebo přenechání třetím osobám vyžaduje náš písemný souhlas. Alle Urheberrechte bleiben uns vorbehalten. Vervielfältigung oder Überlassung an Dritte bedarf unserer schriftlichen Zustimmung. |                |                                              |  |                       |                               |
| Datum: 01.08.2000   |                |                                              |  |                       |                               |
| Aktualiz. k: 01.01.2007   |                |                                              |  |                       |                               |
| Soubor: VKRESY/CTB/CTB_503   |                |                                              |  |                       |                               |


POHLED P1, M 1:10

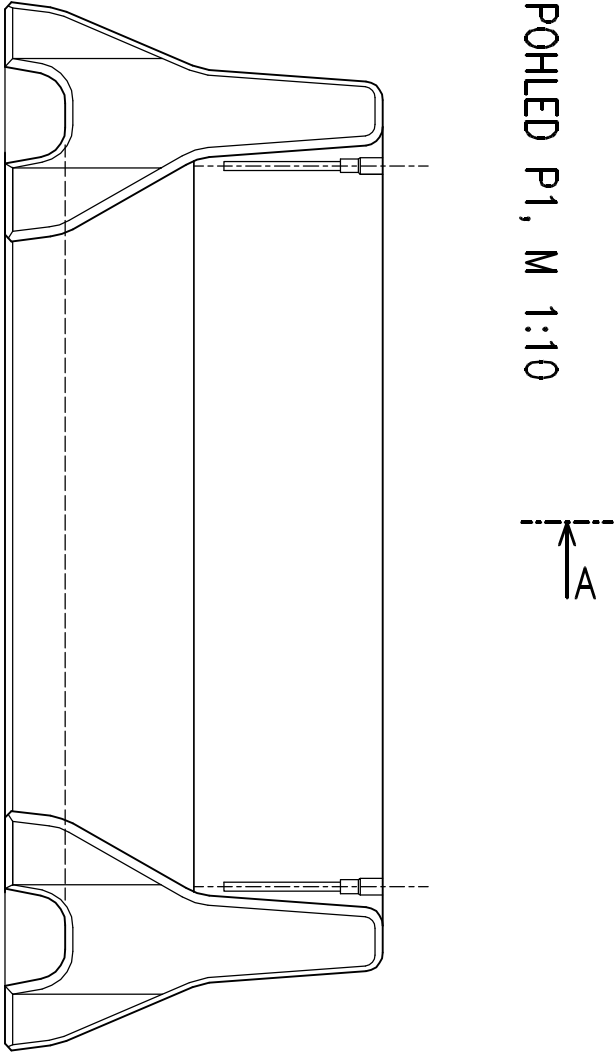


ŘEZ A-A, M 1:10

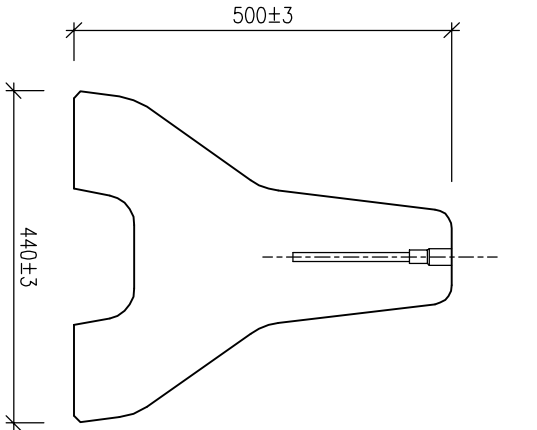

POHLED P2, M 1:10

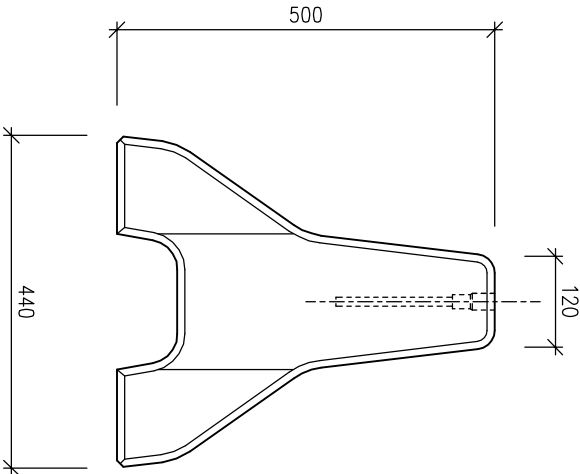


PŮDORYS, M 1:10

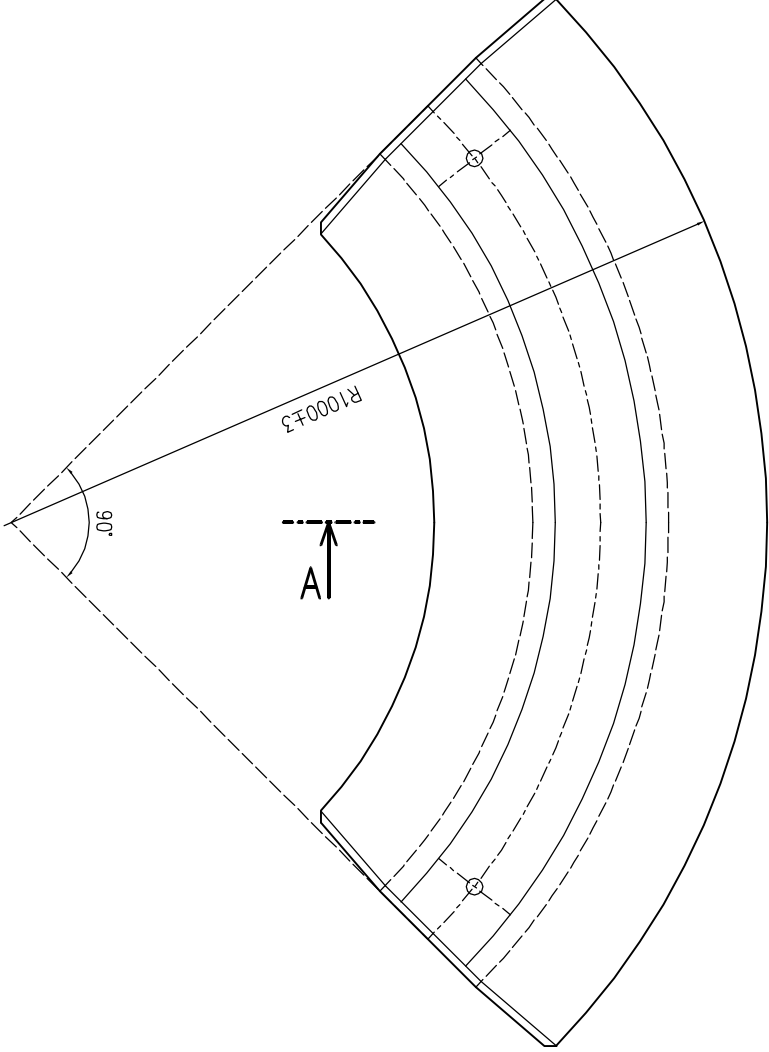


| BETON: C30/37 XF4 ;   |                |                                           |                           |                            |  |
|---|----------------|-------------------------------------------|---------------------------|----------------------------|--|
| MABA Prefa   | Navrhl:        | Kreslil:                                  |                           | Kontroloval:               |  |
|   |                | K.Doležal                                 |                           |                            |  |
| KRYTÍ VÝZTUŽE   | 40 mm          | Vedoucí projektu:                         |                           | Odběratel :                |  |
| PLOCHA   | m <sup>2</sup> | Akce:                                     |                           |                            |  |
| OBJEM   | m <sup>3</sup> | VODÍCI STĚNY CITYBLOC                     |                           |                            |  |
| HMOTNOST   | 320 kg         | Název prvku: CITYBLOC, oblouk, poloměr 1m |                           | Datum: 01.08.2000          |  |
| ZKOSENÍ HRAN   | 10/10          | CTB 504                                   |                           | Aktualiz. k: 01.01.2007    |  |
| POVRCHY   |                | VÝKRES TVARU                              |                           | Soubor: VKRESY/CTB/CTB_504 |  |
|   |                | Měř. 1:10                                 | Č.zakázky/ č.výkr. CTB504 |                            |  |
| Všechna autorská práva nám zůstávají vyhrazena. Rozmnožování nebo přenechání třetím osobám vyžaduje náš písemný souhlas. Alle Urheberrechte bleiben uns vorbehalten. Vervielfältigung oder Überlassung an Dritte bedarf unserer schriftlichen Zustimmung. |                |                                           |                           |                            |  |


POHLED P1, M 1:10

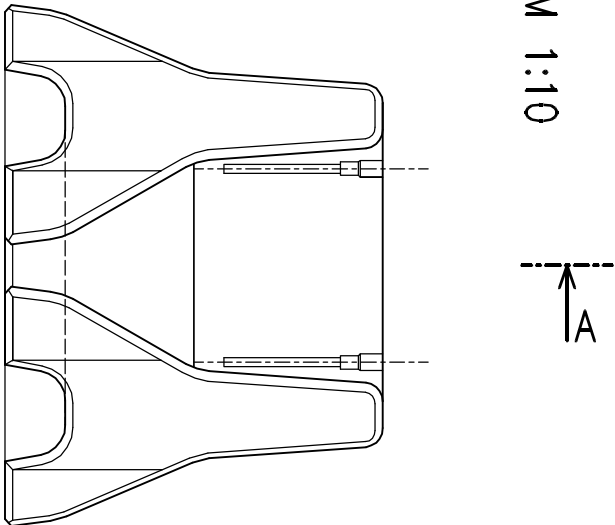


ŘEZ A-A, M 1:10

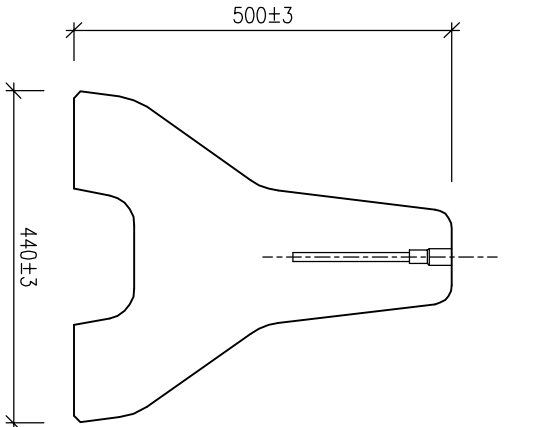

POHLED P2, M 1:10


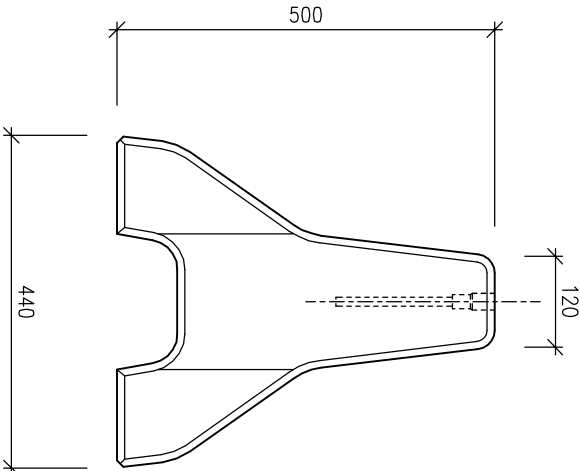


PŮDORYS, M 1:10

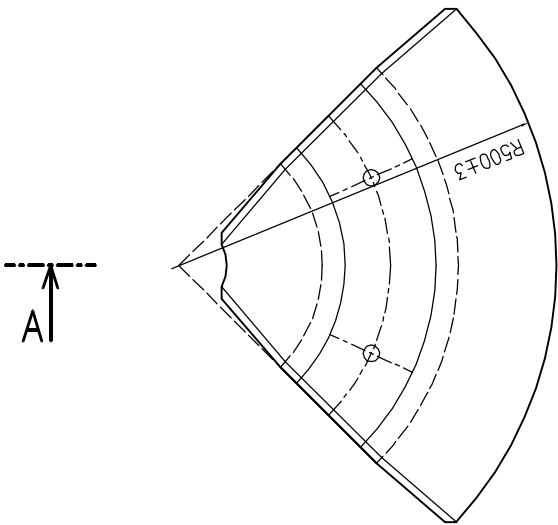


|   |                |                                              |  |                              |  |
|---|----------------|----------------------------------------------|--|------------------------------|--|
| BETON: C30/37 XF4 ; OCEL:   |                |                                              |  |                              |  |
| MABA Prefa   | Navrh:         | Kreslil:<br>K.Doležal                        |  | Hlavní statik:               |  |
| KRYTÍ VÝZTUŽE   | 40 mm          | Vedoucí projektu:                            |  | Odběratel :                  |  |
| PLOCHA   | m <sup>2</sup> | Akce:<br>VODÍCI STĚNY CITYBLOC               |  |                              |  |
| OBJEM   | m <sup>3</sup> | Název prvku: CITYBLOC, oblouk, poloměr 0,5 m |  |                              |  |
| HMOTNOST   | 115 kg         | CTB505                                       |  | Datum: 01.08.2000            |  |
| ZKOSENÍ HRAN   | 10/10          |                                              |  | Aktualiz. k: 01.01.2007      |  |
| POVRCHY   |                | VÝKRES TVARU                                 |  | Měř. 1:10                    |  |
|   |                |                                              |  | Č.zakázky/ č.výkr.<br>CTB505 |  |
| Všechna autorská práva nám zůstávají vyhrazena. Rozmnožování nebo přenechání třetím osobám vyžaduje náš písemný souhlas.<br>Alle Urheberrechte bleiben uns vorbehalten. Vervielfältigung oder Überlassung an Dritte bedarf unserer schriftlichen Zustimmung. |                |                                              |  |                              |  |

ŘEZ A–A, M 1:10

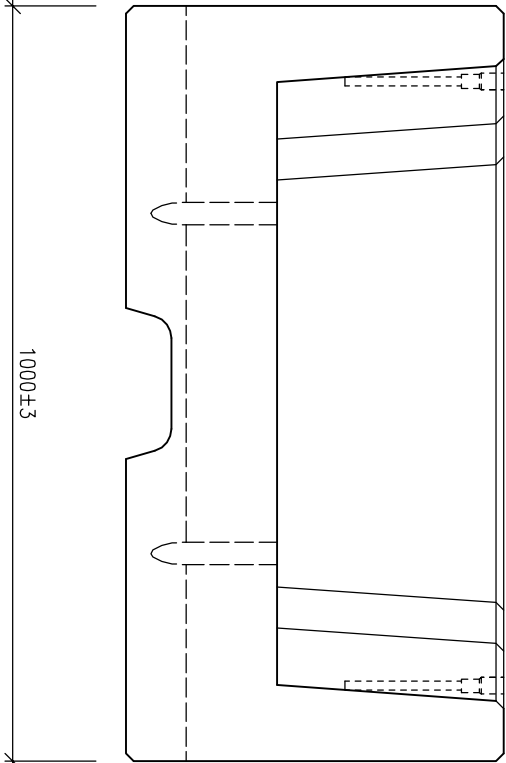
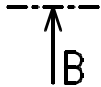


PŮDORYS, M 1:10

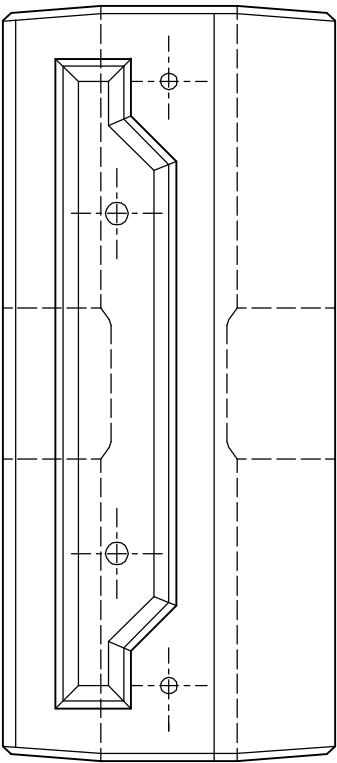


ŘEZ B–B, M 1:10

POHLED P2, M 1:10

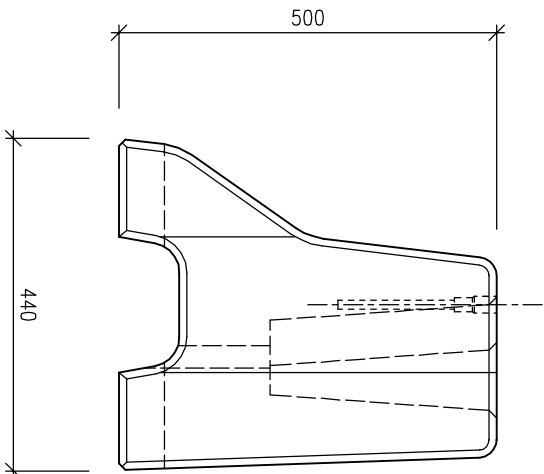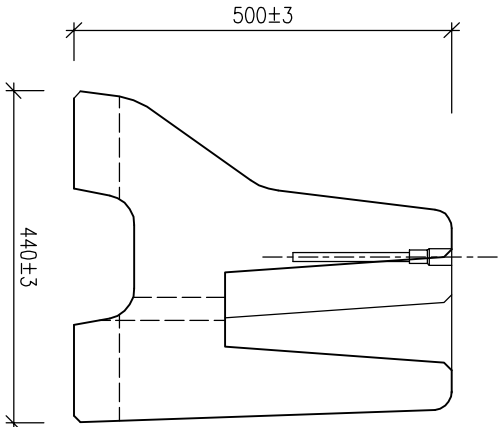


|   |                |                                                  |  |                            |  |
|---|----------------|--------------------------------------------------|--|----------------------------|--|
| BETON: C30/37 XF4 ;   |                |                                                  |  |                            |  |
| MABA Prefa   | Navrhli:       | Kreslil:                                         |  | Kontrolovali:              |  |
|   |                | K.Doležal                                        |  | Hlavní statik:             |  |
| KRYTÍ VÝZTUŽE   | 40 mm          | Vedoucí projektu:                                |  | Odběratel :                |  |
| PLOCHA   | m <sup>2</sup> | Akce:                                            |  |                            |  |
| OBJEM   | m <sup>3</sup> | VODÍCI STĚNY CITYBLOC                            |  |                            |  |
| HMOTNOST   | 280 kg         | Název prvku: CITYBLOC, délka 1 m, květinový žlab |  |                            |  |
| ZKOSENÍ HRAN   | 10/10          |                                                  |  |                            |  |
| POVRCHY   |                | VÝKRES TVARU                                     |  | Měř. 1:10                  |  |
|   |                |                                                  |  | Č.zakázky/ č.výkr. CITY506 |  |
| Všechna autorská práva nám zůstávají vyhrazena. Rozmnožování nebo přenechání třetím osobám vyžaduje náš písemný souhlas. Alle Urheberrechte bleiben uns vorbehalten. Vervielfältigung oder Überlassung an Dritte bedarf unserer schriftlichen Zustimmung. |                |                                                  |  |                            |  |


POHLED P1, M 1:10

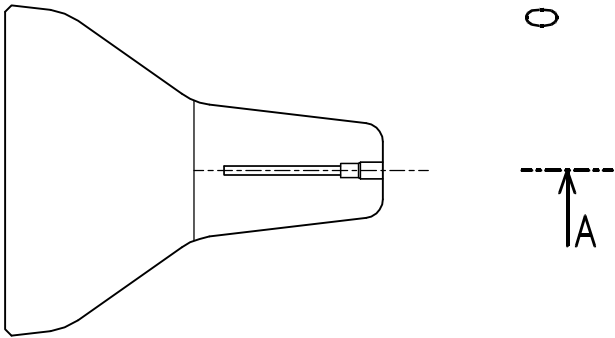


ŘEZ A–A, M 1:10

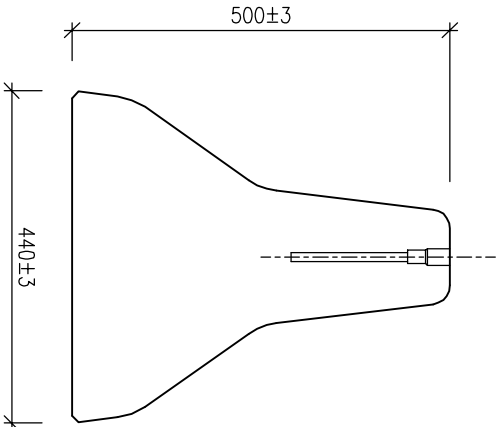



PŮDORYS, M 1:10

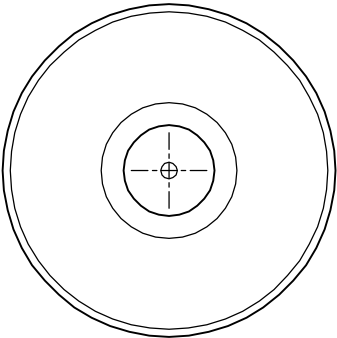


|   |                |                              |  |           |                |                         |
|---|----------------|------------------------------|--|-----------|----------------|-------------------------|
| BETON: C30/37 XF4 ;   |                |                              |  |           |                |                         |
| MABA Prefa   |                | Navrhl:                      |  | Kreslil:  | Hlavní státek: | Kontroloval:            |
|   |                |                              |  | K.Doležal |                |                         |
| KRYTÍ VÝZTUŽE   | 40 mm          | Vedoucí projektu:            |  |           |                | Odběratel :             |
| PLOCHA   | m <sup>2</sup> | Akce:                        |  |           |                |                         |
| OBJEM   | m <sup>3</sup> | VODÍCI STĚNY CITYBLOC        |  |           |                |                         |
| HMOTNOST   | 90 kg          | Název prvku: CITYBLOC, kužel |  |           |                | Datum: 01.08.2000       |
| ZKOSENÍ HRAN   | 10/10          | CTB 507                      |  |           |                | Aktualiz. k: 01.01.2007 |
| POVRCHY   |                |                              |  |           |                | VÝKRES TVARU            |
| Všechna autorská práva nám zůstávají vyhrazena. Rozmnožování nebo přenechání třetím osobám vyžaduje náš písemný souhlas.<br>Alle Urheberrechte bleiben uns vorbehalten. Vervielfältigung oder Überlassung an Dritte bedarf unserer schriftlichen Zustimmung. |                |                              |  |           |                |                         |

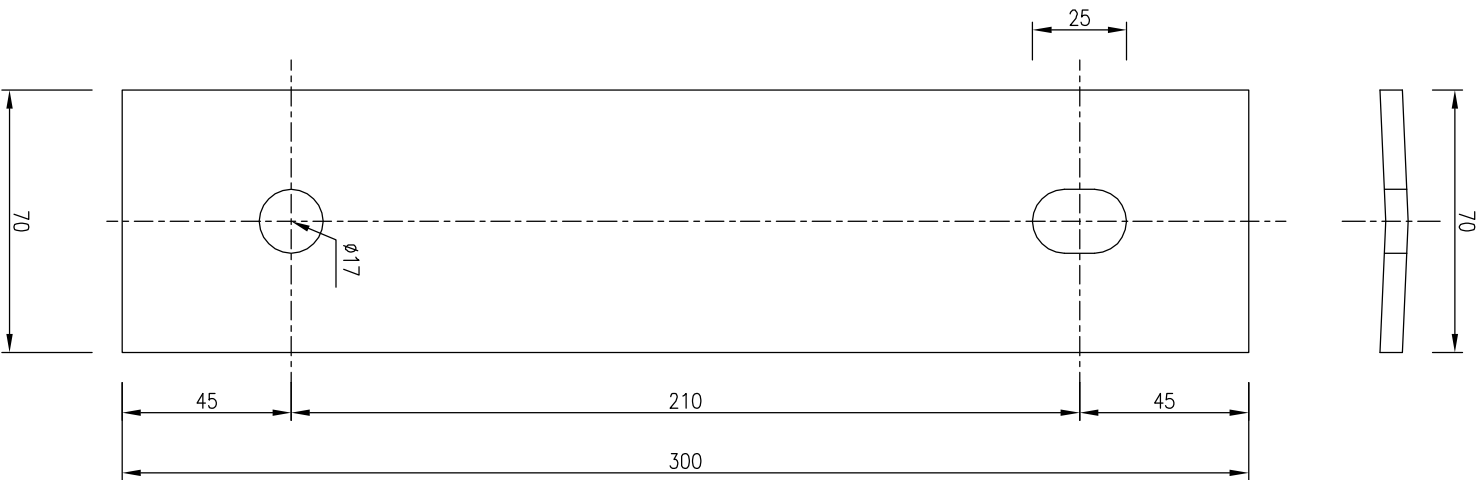

|   |                |                                                                           |                       |                               |
|---|----------------|---------------------------------------------------------------------------|-----------------------|-------------------------------|
|   |                |                                                                           |                       |                               |
| MABA Prefa   |                | Navrhl:                                                                   | Kreslil:<br>K.Doležal | Hlavní statik:                |
| KRYTÍ VÝZTUŽE   | mm             | Vedoucí projektu:                                                         |                       | Odběratel :                   |
| PLOCHA   | m <sup>2</sup> | Akce:<br>VODICÍ STĚNY CITYBLOC                                            |                       |                               |
| OBJEM   | m <sup>3</sup> |                                                                           |                       |                               |
| HMOTNOST   | 1 kg           |                                                                           |                       |                               |
| ZKOSENÍ HRAN   |                | Název prvku:<br>CITYBLOC, spojka průběžná, délka 300 mm<br><b>CTB S01</b> |                       |                               |
| POVRCHY   |                | VÝROBNÍ VÝKRES                                                            | Měř. 1:2              | Č.zakázky/ č.výkr.<br>CTB S01 |
| Všechna autorská práva nám zůstávají vyhrazena. Rozmožování nebo přenechání třetím osobám vyžaduje náš písemný souhlas.<br>Alle Urheberrechte bleiben uns vorbehalten. Vervielfältigung oder Überlassung an Dritte bedarf unserer schriftlichen Zustimmung. |                |                                                                           |                       |                               |

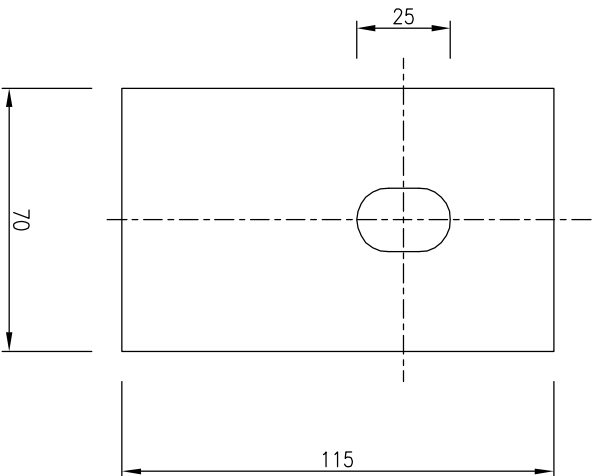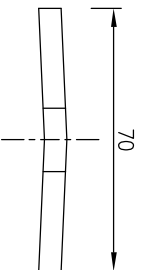

|   |                |                                        |          |                            |                               |
|---|----------------|----------------------------------------|----------|----------------------------|-------------------------------|
|   |                |                                        |          |                            |                               |
| MABA Prefa   |                | Navrhl:                                | Kreslil: | K.Doležal                  |                               |
|   |                |                                        |          | Hlavní státek:             |                               |
| KRYTÍ VÝZTUŽE   | mm             | Vedoucí projektu:                      |          | Odběratel :                |                               |
| PLOCHA   | m <sup>2</sup> | Akce:                                  |          |                            |                               |
| OBJEM   | m <sup>3</sup> | VODICÍ STĚNY CITYBLOC                  |          |                            |                               |
| HMOTNOST   | 0,4 kg         | Název prvku:                           |          | Datum: 01.08.2000          |                               |
| ZKOSENÍ HRAN   |                | CITYBLOC, spojka koncová, délka 115 mm |          | Aktualiz. k: 01.01.2007    |                               |
|   |                | CTB S02                                |          | Soubor:                    |                               |
|   |                |                                        |          | WKSZY/CTB/Spolky S01 – S02 |                               |
| POVRCHY   |                | VÝROBNÍ VÝKRES                         |          | Měř. 1:2                   | Č.zakázky/ č.výkr.<br>CTB S02 |
| Všechna autorská práva nám zůstávají vyhrazena. Rozmnožování nebo přenechání třetím osobám vyžaduje náš písemný souhlas.<br>Alle Urheberrechte bleiben uns vorbehalten. Vervielfältigung oder Überlassung an Dritte bedarf unserer schriftlichen Zustimmung. |                |                                        |          |                            |                               |

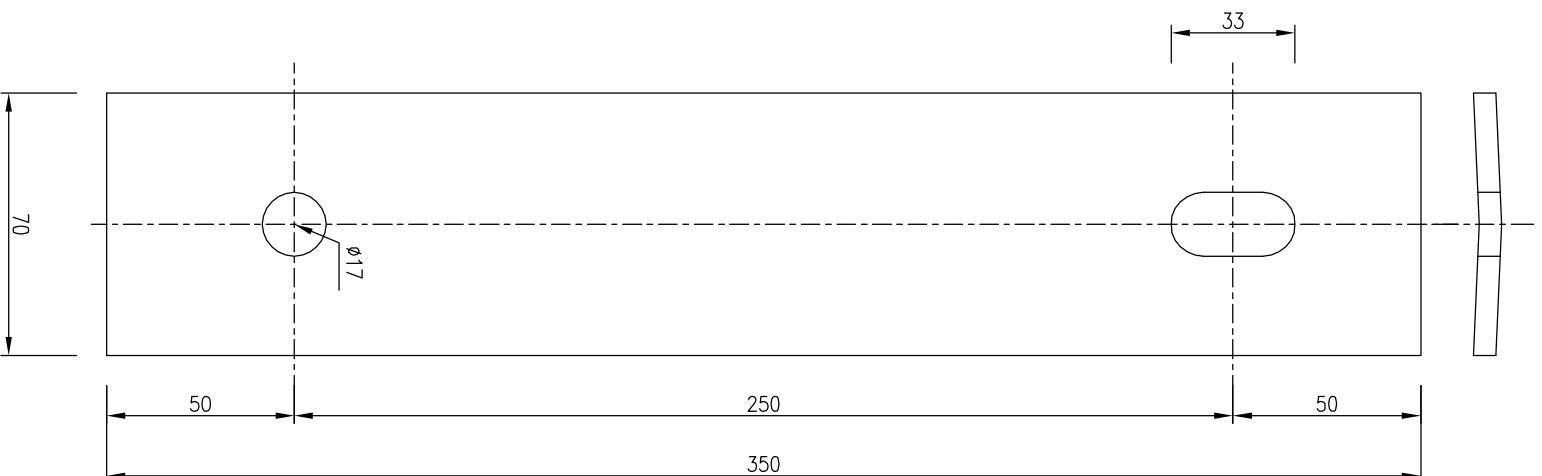


**BETON: C30/37 XF4 ; OCEL: Bst 550 S ; SÍŤ: Bst 550 M**


|               |                |                                                         |                |                                        |
|---------------|----------------|---------------------------------------------------------|----------------|----------------------------------------|
| MABA Prefa    | Navrhli:       | Kresili:                                                | Hlavní statik: | Kontroloval:                           |
| KRYTÍ VÝZTUŽE | mm             | Vedoucí projektu:                                       |                | Odběratel :                            |
| PLOCHA        | m <sup>2</sup> | Akce:                                                   |                |                                        |
| OBJEM         | m <sup>3</sup> | VODICI STĚNY CIFYBLOC                                   |                |                                        |
| HMOTNOST      | 1,15 kg        | Název prvku:<br>CIFYBLOC, spojka průběžná, délka 350 mm |                | Datum: 27.11.2006                      |
| ZKOSENÍ HRAN  |                | CTB S05                                                 |                | Aktualiz. k:                           |
| POVRCHY       |                | VÝROBNÍ VÝKRES                                          | Měř. 1:2       | Soubor:<br>W00057/CTB/Spolky s01 - s02 |
|               |                |                                                         |                | Č.zakázky/ č.výřt.<br>CTB S05          |

Všechna autorská práva nám zůstávají vyhrazena. Rozmnožování nebo přenechání třetím osobám vyžaduje náš písemný souhlas. Alle Urheberrechte bleiben uns vorbehalten. Vervielfältigung oder Überlassung an Dritte bedarf unserer schriftlichen Zustimmung.

OCELOVÉ ZÁBRADLÍ  
M 1:10

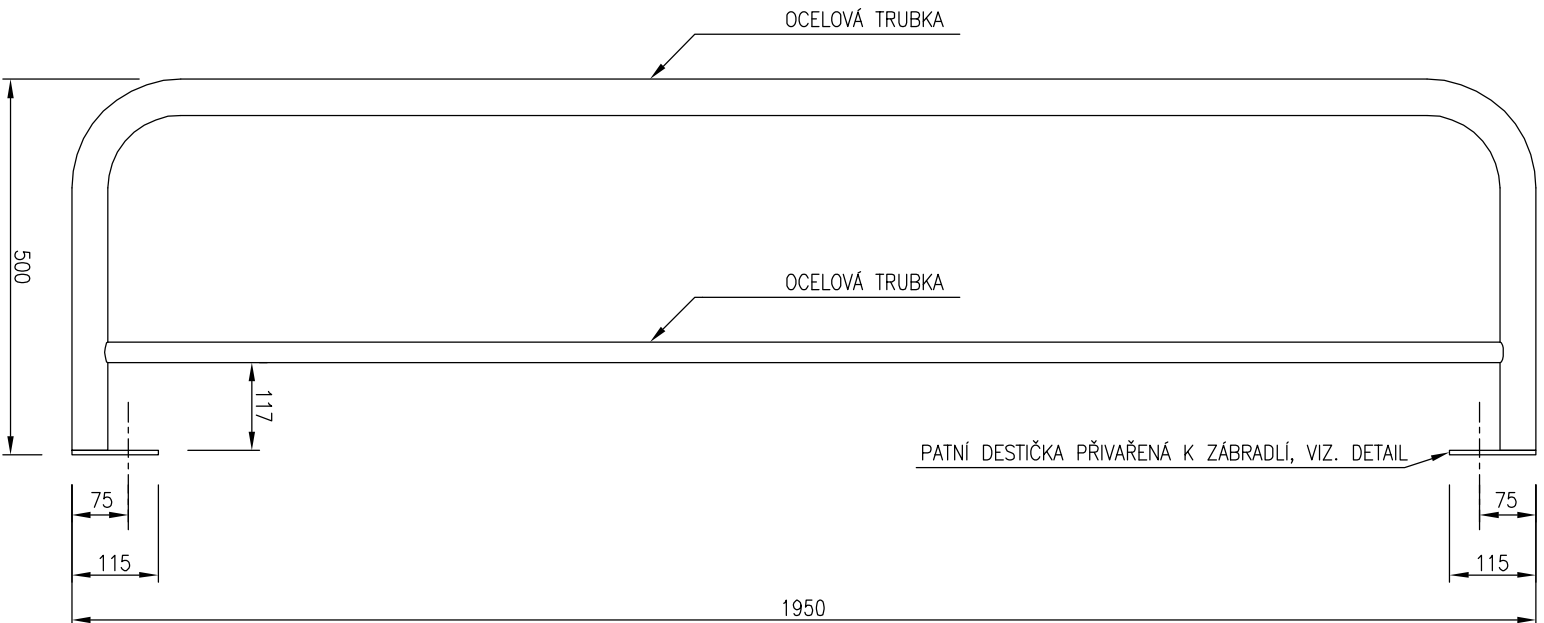


DETAIL PATNÍ DESTIČKY  
PLECH P6, M 1:2

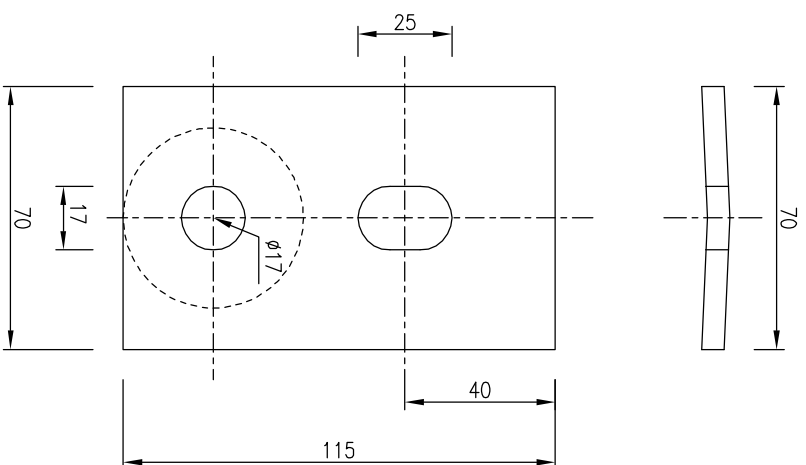


|   |                |                                                    |                       |                                             |              |
|---|----------------|----------------------------------------------------|-----------------------|---------------------------------------------|--------------|
|   |                |                                                    |                       |                                             |              |
| MABA Prefa   |                | Navrhl:                                            | Kreslil:<br>K.Doležal | Hlavní státek:                              | Kontroloval: |
| KRYTÍ VÝSTUŽE   | mm             | Vedoucí projektu:                                  |                       | Odběratel :                                 |              |
| PLOCHA   | m <sup>2</sup> | Akce:<br>VODICI STĚNY CIFYBLOC                     |                       |                                             |              |
| OBJEM   | m <sup>3</sup> | Název prvku:<br>CIFYBLOC, zdbrodilí, délka 1950 mm |                       | Datum: 01.08.2000                           |              |
| HMOTNOST   | 9,7 kg         | CTB Z01                                            |                       | Aktualiz. k: 01.01.2007                     |              |
| ZKOSENÍ HRAN   |                |                                                    |                       | Soubor:<br>VKRES/CTB/Zdbrodil CTB Z01 - 204 |              |
| POVRCHY   |                | VÝROBNÍ VÝKRES                                     | Měř. 1:10             | Č.zakázky/ č.výkr.<br>CTB Z01               |              |
| Všechna autorská práva nám zůstávají vyhrazena. Rozmnožování nebo přecházení třetím osobám vyžaduje náš písemný souhlas. Alle Urheberrechte bleiben uns vorbehalten. Vervielfältigung oder Überlassung an Dritte bedarf unserer schriftlichen Zustimmung. |                |                                                    |                       |                                             |              |
|   |                |                                                    |                       |                                             |              |



OCELOVÉ ZABRADLÍ  
M 1:10

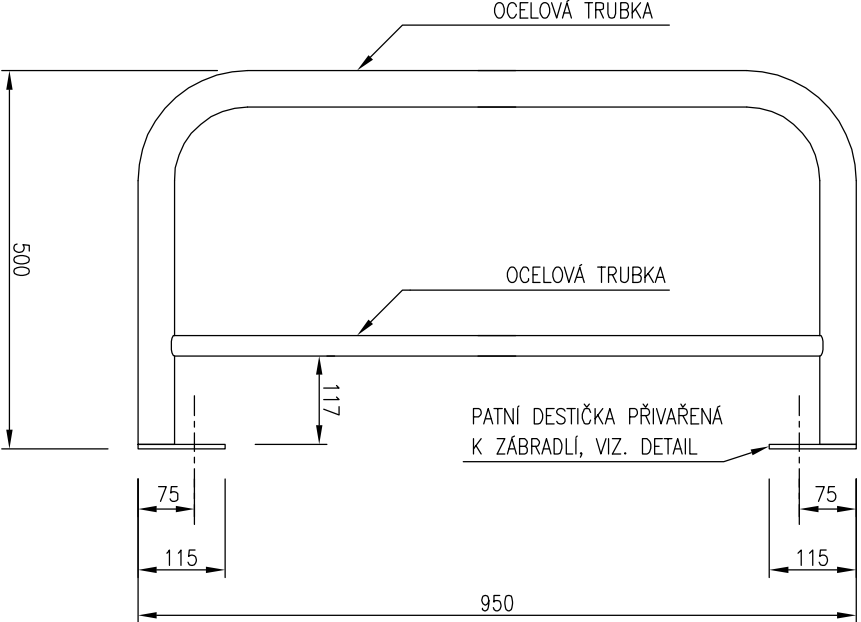


DETAIL PATNÍ DESTIČKY  
PLECH P6, M 1:2

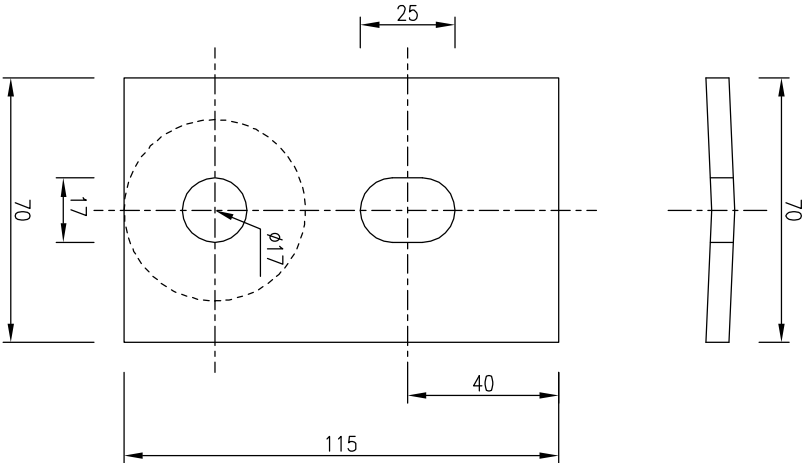


|   |                |                                  |                                               |                            |  |
|---|----------------|----------------------------------|-----------------------------------------------|----------------------------|--|
|   |                |                                  |                                               |                            |  |
| MABA Prefa   | Navrhl:        | Kreslil:                         | K.Doležal                                     |                            |  |
|   |                | Hlavní statik:                   |                                               |                            |  |
| KRYTÍ VÝZTUŽE   | mm             | Vedoucí projektu:                |                                               | Odběratel :                |  |
| PLOCHA   | m <sup>2</sup> | Akce:                            |                                               |                            |  |
| OBJEM   | m <sup>3</sup> | VODÍČI STĚNY CITYBLOC            |                                               |                            |  |
| HMOTNOST   | 6,2 kg         | Název prvku:                     |                                               |                            |  |
| ZKOSENÍ HRAN   |                | CITYBLOC, zábradlí, délka 950 mm |                                               |                            |  |
|   |                | CTB Z02                          |                                               |                            |  |
| POVRCHY   |                | VÝROBNÍ VÝKRES                   | Měř. 1:10                                     |                            |  |
|   |                |                                  | Soubor:<br>VÝKRESY/CTB/Zábradlí CTB 201 - 204 | Datum: 01.08.2000          |  |
|   |                |                                  |                                               | Aktualiz. k: 01.01.2007    |  |
|   |                |                                  |                                               | Č.zakázky/ č.výkr. CTB Z02 |  |
|   |                |                                  |                                               |                            |  |
|   |                |                                  |                                               |                            |  |
| Všechna autorská práva nám zůstávají vyhrazena. Rozmnožování nebo přenechání třetím osobám vyžaduje náš písemný souhlas.<br>Alle Urheberrechte bleiben uns vorbehalten. Vervielfältigung oder Überlassung an Dritte bedarf unserer schriftlichen Zustimmung. |                |                                  |                                               |                            |  |

OCELOVÉ ZÁBRADLÍ


M 1:10

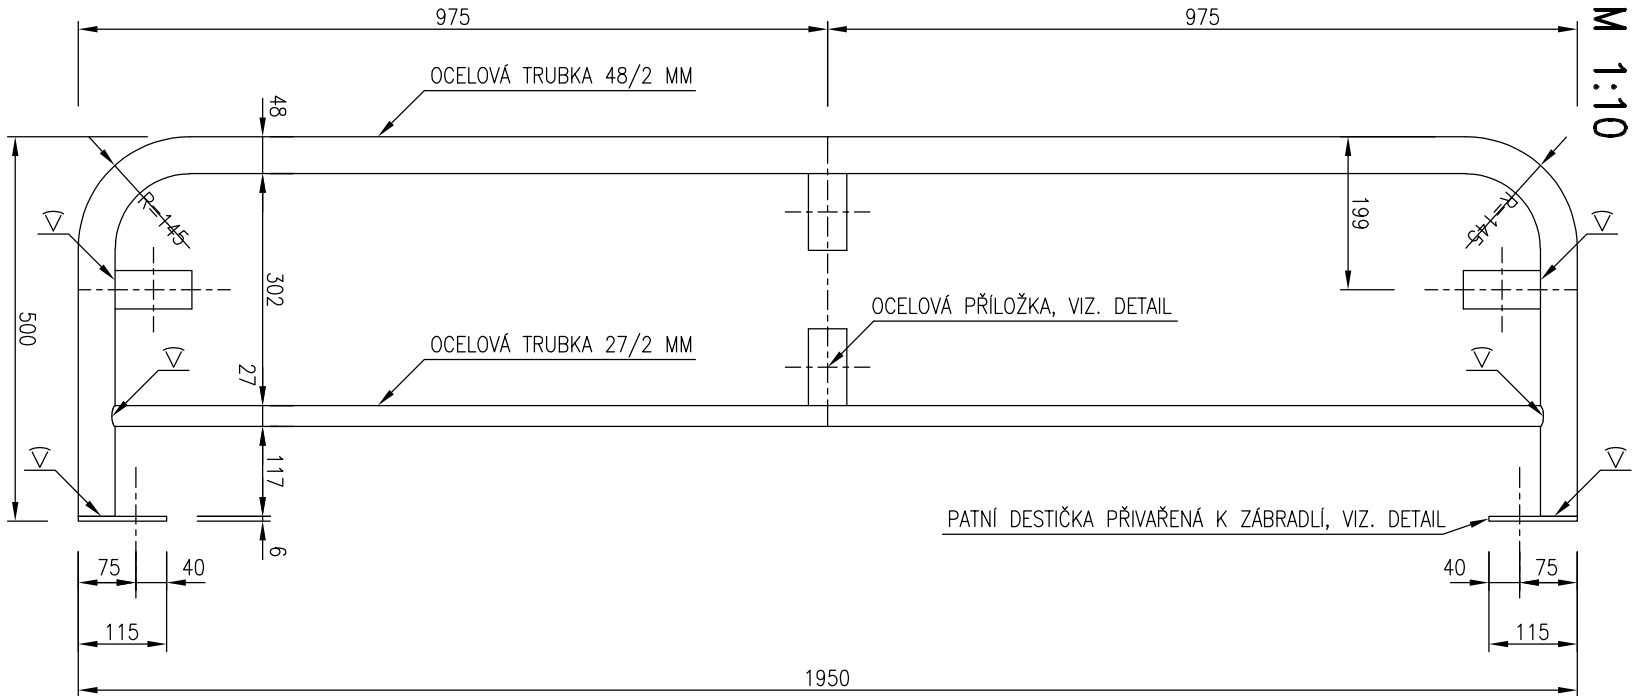

DETAIL OCELOVÉ PŘÍLOŽKY  
PLECH P5, M 1:2

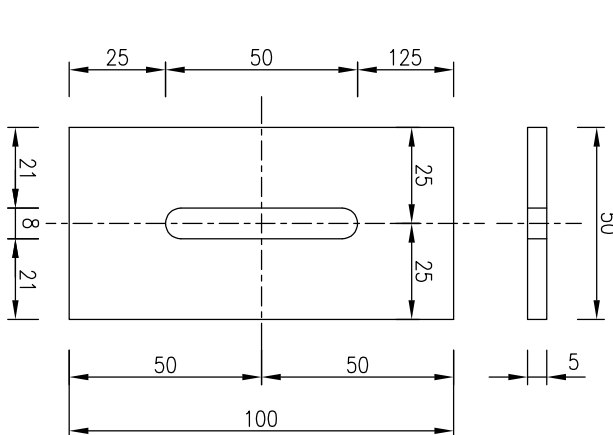

DETAIL PATNÍ DESTIČKY  
PLECH P6, M 1:2

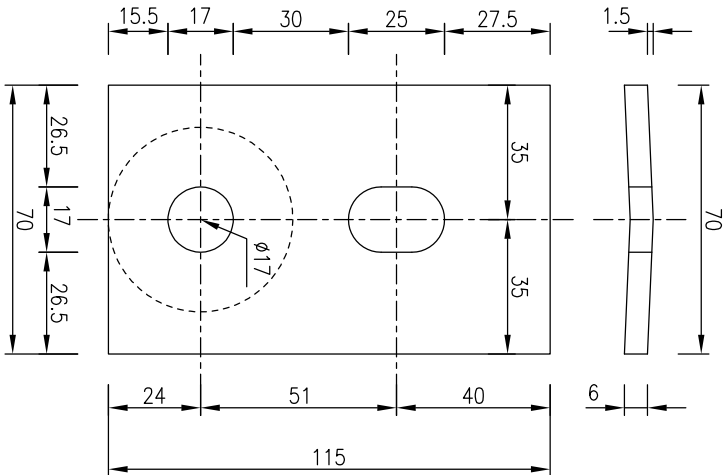

**BETON: C30/37 XF4 ; OCEL: Bst 550 S ; SÍŤ: Bst 550 M**

|   |                |                                                                                          |                       |           |                               |  |              |  |
|---|----------------|------------------------------------------------------------------------------------------|-----------------------|-----------|-------------------------------|--|--------------|--|
| MABA Prefa   |                | Novrhil:                                                                                 | Kreslil:<br>K.Doležal |           | Hlavní stálik:                |  | Kontroloval: |  |
| KRYTÍ VÝZTUŽE   | 40 mm          | Vedoucí projektu:                                                                        |                       |           | Odběralel :                   |  |              |  |
| PLOCHA   | m <sup>2</sup> | Akce:<br>VODICÍ STĚNY CITYBLOC                                                           |                       |           |                               |  |              |  |
| OBJEM   | m <sup>3</sup> | Název prvku: ATYPICKÝ PRVEK<br>CITYBLOC, zábradlí s příložkami, délka 1950 mm<br>CTB Z03 |                       |           |                               |  |              |  |
| HMOTNOST   | 10,5 kg        |                                                                                          |                       |           |                               |  |              |  |
| ZKOSENÍ HRAN   |                | Soubor:<br>VÝKRESY/CIB/Zábradlí CIB Z01 - Z04                                            |                       |           |                               |  |              |  |
| POVRCHY   |                | VÝROBNÍ VÝKRES                                                                           |                       | Měř. 1:10 | Č.zakázky/ č.výkr.<br>CTB Z03 |  |              |  |
| Všechna autorská práva nám zůstávají vyhrazena. Rozmnožování nebo přenechání třetím osobám vyžaduje náš písemný souhlas. Alle Urheberrechte bleiben uns vorbehalten. Vervielfältigung oder Überlassung an Dritte bedarf unserer schriftlichen Zustimmung. |                |                                                                                          |                       |           |                               |  |              |  |

Všechna autorská práva nđm zůstávají vyhrazena. Rozmnořování nebo přenechání třetím osobám vyžaduje náš písemný souhlas.  
Alle Urheberrechte bleiben uns vorbehalten. Vervielfältigung oder Überlassung an Dritte bedarf unserer schriftlichen Zustimmung.