



# ÚPRAVA PODLOŽÍ POD SILNIČNÍMI PANELEMI IZD 10/10


M 1:20

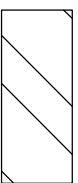

ROSTLÝ TERÉN PO SKRÝVCE ORNICE

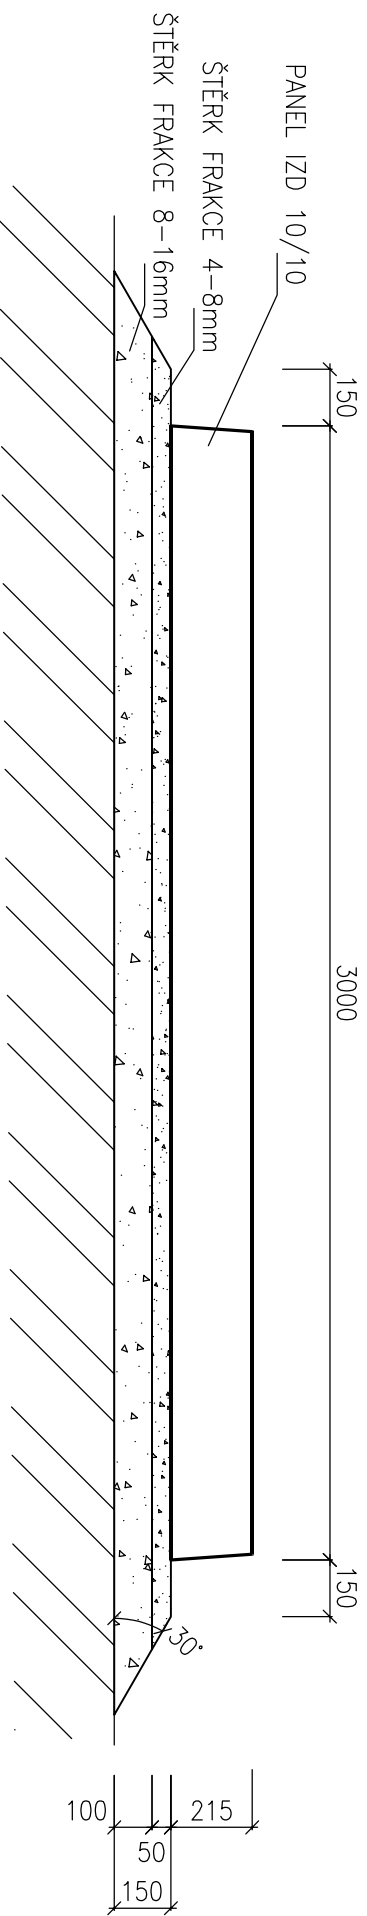

ŠTĚRK FRAKCE 4-8mm

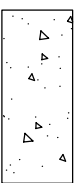

ŠTĚRK FRAKCE 8-16mm

## POZNÁMKA:

1. PŘED POLOŽENÍM VOZOVKY PROVÉST SKRÝVKU ORNICE
2. ŠTĚRKOVÝ PODSYP POD PANELEMI HUTNIT MINIMÁLNĚ NA  $I_b=0,9$  ,  $E_{def}=100\text{Mpa}$
3. MINIMÁLNÍ ÚNOSNOST PŮDY POD ŠTĚRKOVÝM PODSYPEM  $R_{dt}=150\text{Kpa}$