


Vnější nástupiště MABA UB 4

Nástupní hrana 380 mm nad T.K.

1:50

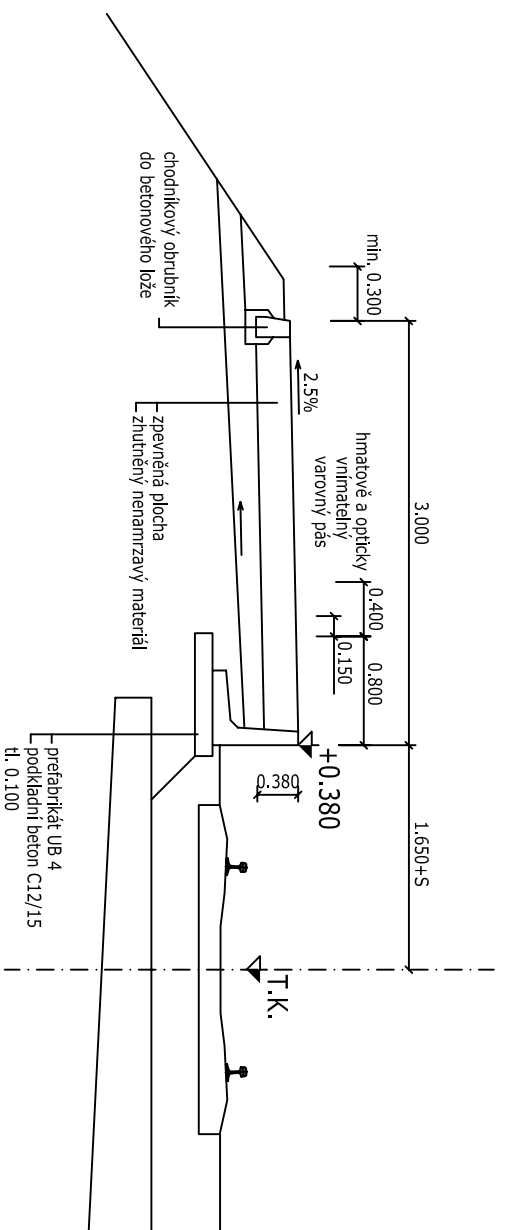

ZODPOVĚDNÝ PROJEKTANT			
VYPRACOVAL	Svoboda		
KONTROLOVAL	Svoboda		
OKRESNÍ ÚŘAD:		M. ÚŘAD:	
INVESTOR: MABA Preťa spol s r. o.		ÚČEL:	
Nástupiště MABA		VUT v Brně, FAST	
nástupní hrana 380 mm nad T.K.		Ústav žel. konstr. a st.	
Nástupištní blok UB 4		Veveří 95	
		602 00, Brno	
FORMÁT: A3		DATUM: 17.12.2010	
MĚŘÍTKO: 1:50			
ČÍS. ARCHIVNÍ:			
SOUPRAVA:		ČÍS. PŘÍL.: 3	
Vnější nástupiště		ČÁST DOKUMENTACE:	