


# Vnější nástupiště MABA UB 5

## Nástupní hrana 380 mm nad T.K.

### 1:50

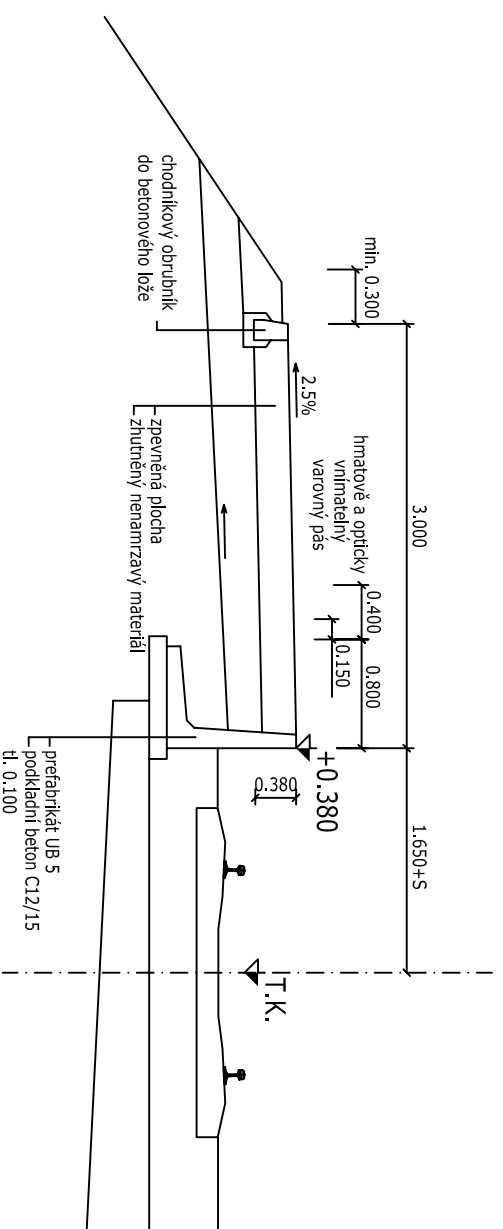

ZODPOVĚDNÝ PROJEKTANT			
VYPRACOVAL	Svoboda		
KONTROLOVAL	Svoboda		
OKRESNÍ ÚŘAD:		M. ÚŘAD:	
INVESTOR:	MABA Preťa spol s r. o.	ÚČEL:	
Nástupiště MABA		VUT v Brně, FAST	
nástupní hrana 380 mm nad T.K.		Ústav žel. konstr. a st. Veveří 95 602 00, Brno	
FORMÁT: A3		DATUM: 17.12.2010	
MĚŘÍTKO: 1:50			
ČÍS. ARCHIVNÍ:			
SOUPRAVA:		ČÍS. PŘÍL.: 2	
Vnější nástupiště		ČÁST DOKUMENTACE:	