


# Vnější nástupiště MABA UB 5

## Nástupní hrana 550 mm nad T.K.

### 1:50

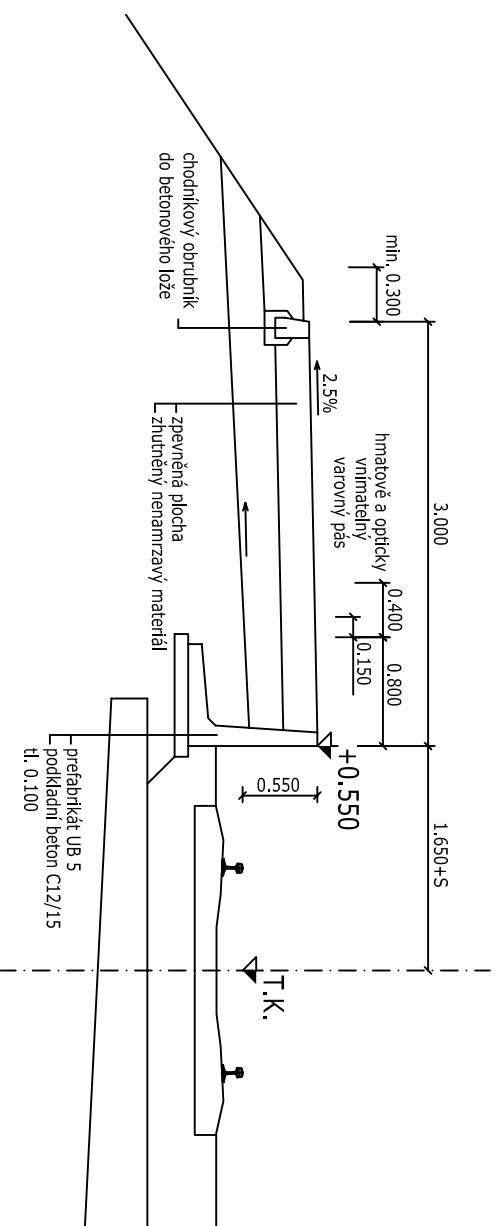

ZODPOVĚDNÝ PROJEKTANT		
VYPRACOVAL	Svoboda	
KONTROLOVAL	Svoboda	
OKRESNÍ ÚŘAD:	M. ÚŘAD:	
INVESTOR: MABA Preťa spol. s r.o.	ÚČEL:	
<b>Nástupiště MABA</b> nástupní hrana 550 mm nad T.K.		
<b>VUT v Brně, FAST</b>		
ADRESA:	Ústav žel. konstr. a st. Veveří 95 602 00, Brno	
FORMÁT: A3	DATAUM: 17.12.2010	
MĚŘÍTKO: 1:50		
ČÍS. ARCHIVNÍ:		
SOUPRAVA:	ČÍS. PŘÍL.: 1	
Vnější nástupiště	ČÁST DOKUMENTACE:	