
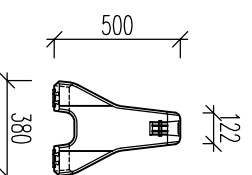
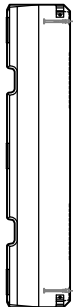
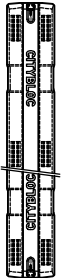
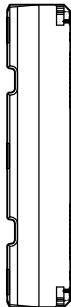
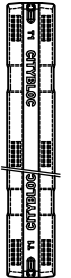
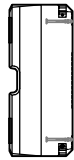
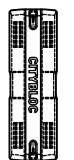
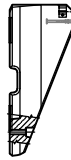
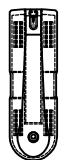
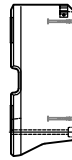
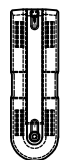



VODÍCÍ STĚNY CITYBLOC²

TYPOVÉ PRVKY

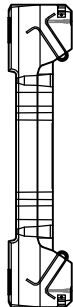


Název prvku	Popis	Hmotnost kg/ks	Název dle CZ	Název dle D	Náčrtes prvku
Art. Nr.					pohled půdorys
CB 240	běžný díl 38/50/240	580			 
95048					
CB 240 K60S	běžný díl 38/50/240 K60S	580			 
158831					
CB 120	běžný díl 38/50/120	290			 
95047					
CB TERMINAL 120	krajní díl 38/50/120	210	CB RAMPA 120		 
95113			CB RAMPE 120		
CB TAIL 120	krajní díl zaoblený 38/50/120	230	CB KONCOVÝ DÍL 120		 
95112			CB ENDELEMENT 120		
CB RADIUS 90°	rádius 90° 38/50/50	116			 
95049					
CB RADIUS 45°	rádius 45° 38/50/34	56			 
95050					
CB TMB 240	běžný díl 38/50/240	470			 
93179					


POHLED DO PODLOŽKY-FORMY

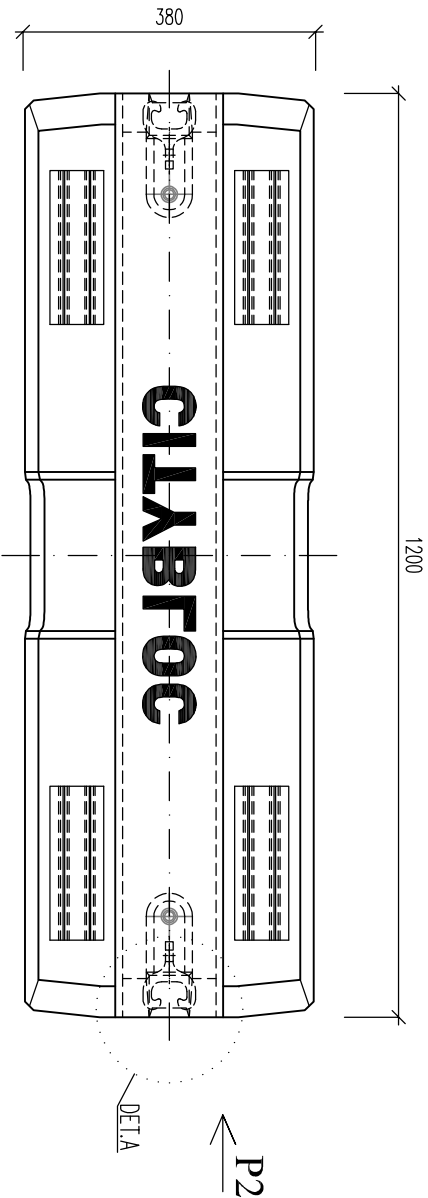

POHLED P2

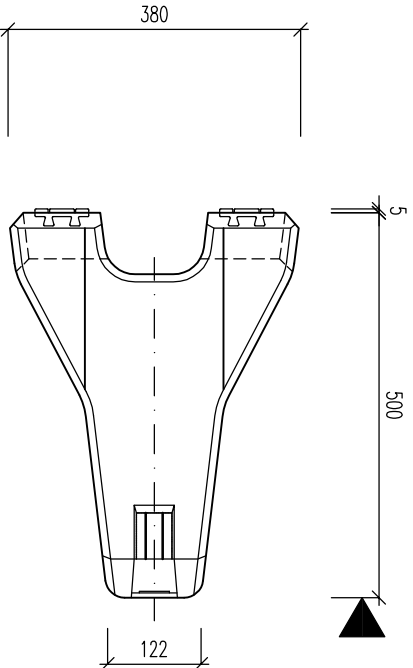


POHLED P1

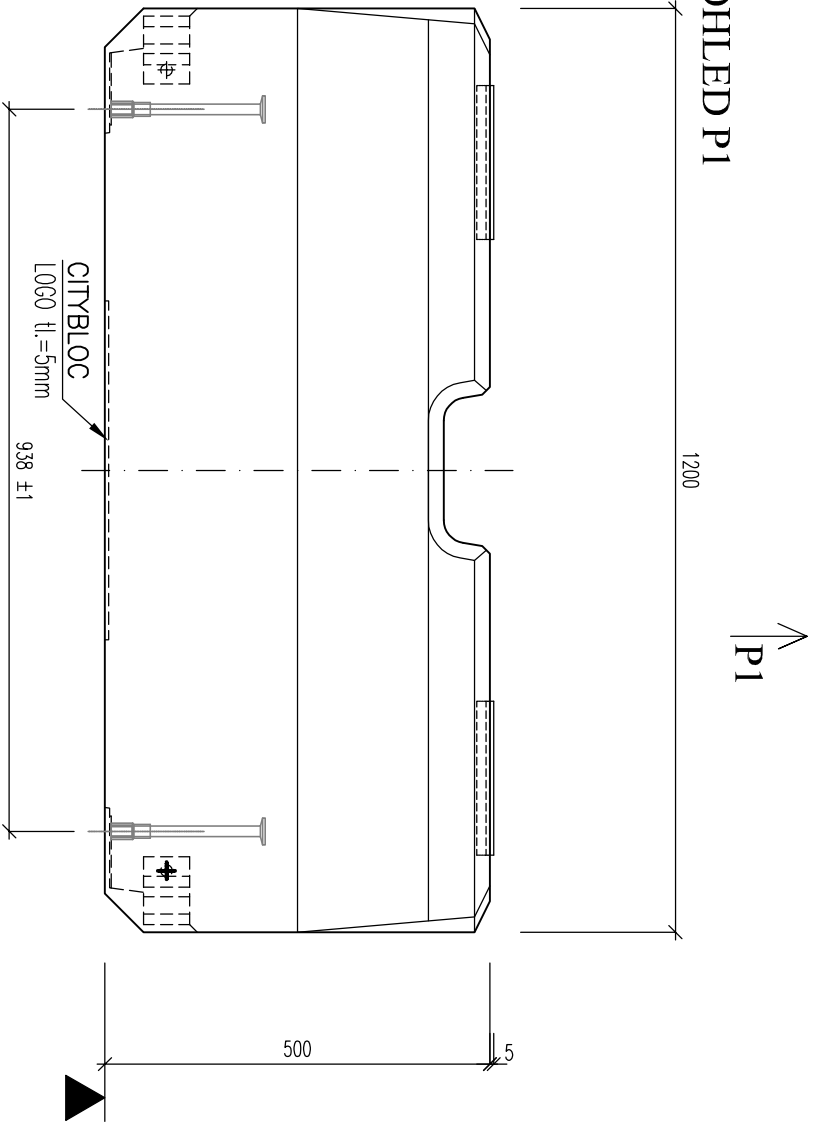


BETON C30/37 XC4/XD3/XF4/XA1			OCEL: B550B		
MABA Prefa	Navrhl:	Kreslil: K.Doležal		Hlavní statik:	
KRYTÍ VÝZTUŽE	40 mm	Vedoucí projektu:		Odběratel :	
PLOCHA	m ²				
OBJEM	m ³	Akce: VODÍČÍ STĚNY CITYBLOC II			
HMOTNOST	290 kg				
ZKOSENÍ HRAN	10/10	Název prvku: CITYBLOC ² , 38/50/120, běžný díl		ks	
POVRCHY	HLADIT				
VÝKRES TVARU		Měř. 1:10	Č.zakázky: CB120 rev.2		
Všechna autorská práva nám zůstávají vyhrazena. Rozmnožování nebo přenechání třetím osobám vyžaduje náš písemný souhlas. Alle Urheberrechte bleiben uns vorbehalten. Vervielfältigung oder Überlassung an Dritte bedarf unserer schriftlichen Zustimmung.					
		Datum: 01.11.2013			
		Aktualiz.k: 20.05.2020			
		Soubor: výkres/CB-II/CB_120_rev2			


POHLED DO PODLOŽKY-FORMY

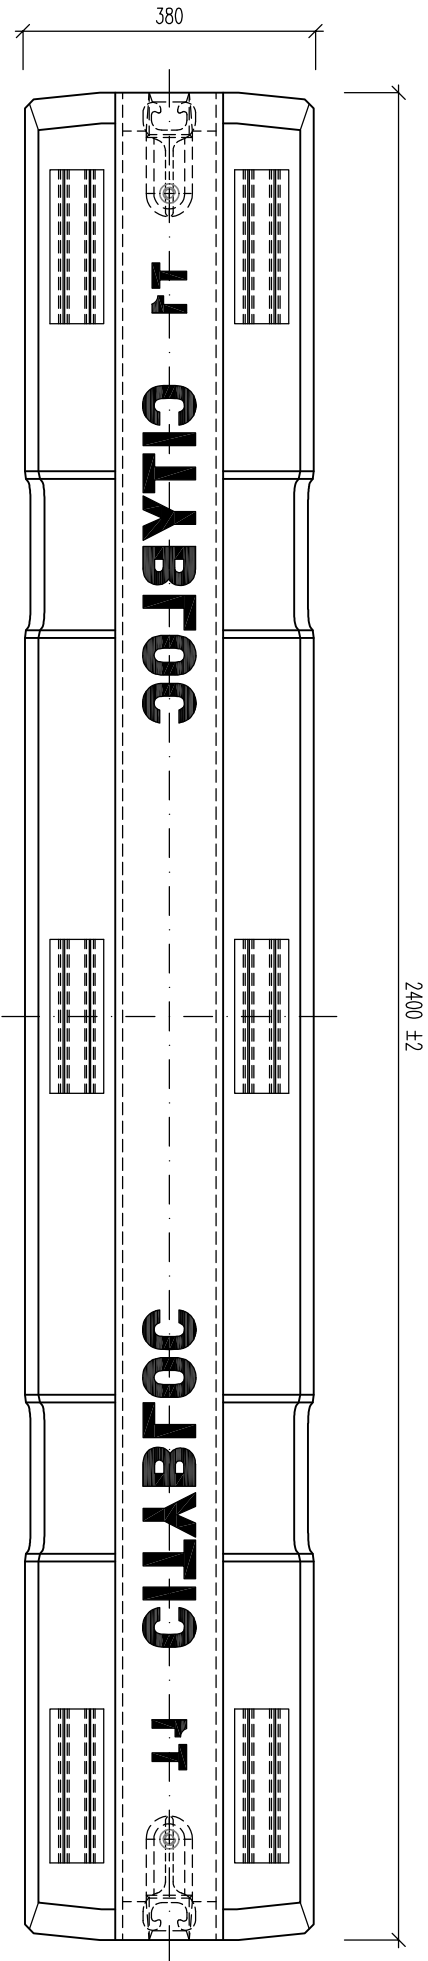

POHLED P2

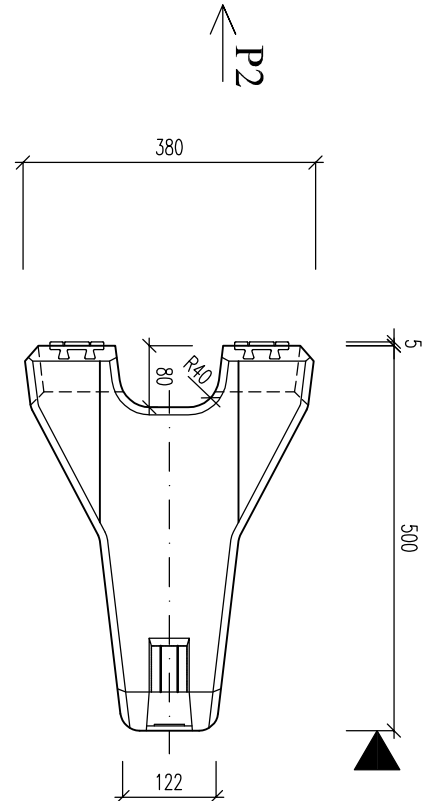

POHLED P1

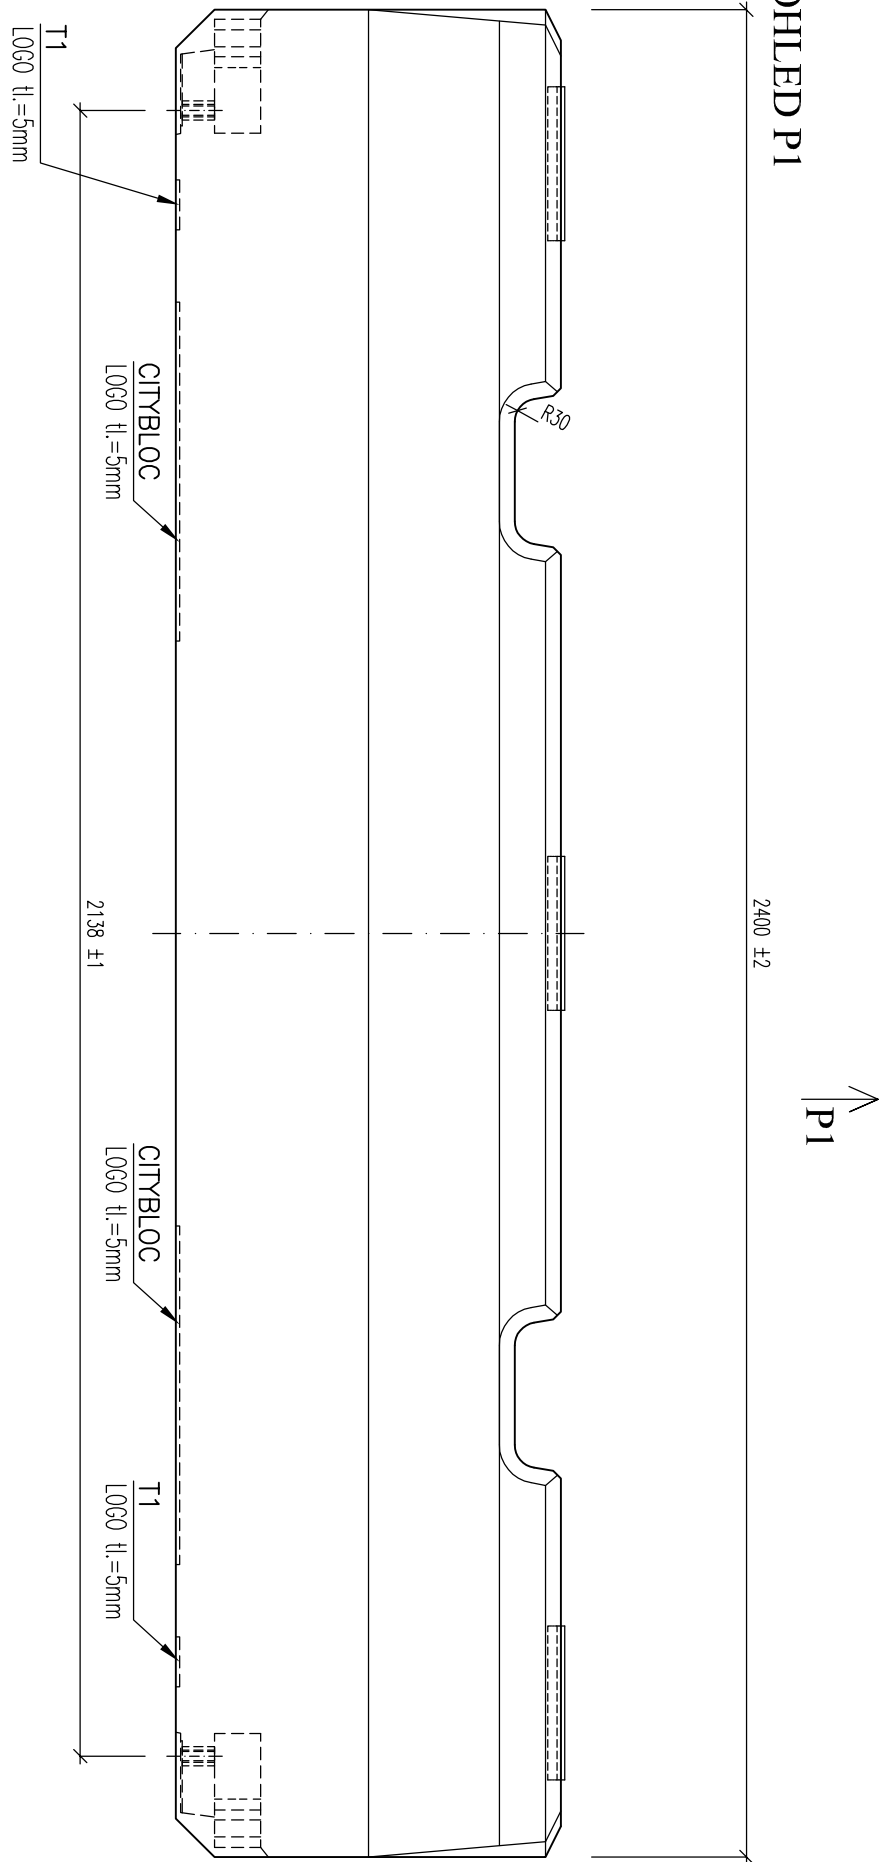


BETON C30/37 XC4/XD3/XF4/XA1			OCEL: B550B		
MABA Prefa	Navrhli:	Kresili: K.Doležal		Hlavní statik:	
KRYTÍ VÝZTUŽE	40 mm	Vedoucí projektu:		Odběratel :	
PLOCHA	m ²	Akce: VODÍČÍ STĚNY CITYBLOC II			
OBJEM	m ³	Název prvku: CITYBLOC 2, 38/50/240 K60S, běžný díl			
HMOTNOST	580 kg	CB 240 K60S ks		Datum: 10.06.2020	
ZKOSENÍ HRAN	10/10			Aktualiz.k:	
				Soubor: Vykresl./CIB-II/ CB_240_K60S	
POVRCHY	HLADIT	VÝKRES TVARU		Měř. 1:10	Č.zakázky: CB240 K60S


Všechna autorská práva nám zůstávají vyhrazena. Rozmnožování nebo přenechání třetím osobám vyžaduje náš písemný souhlas.

Alle Urheberrechte bleiben uns vorbehalten. Vervielfältigung oder Überlassung an Dritte bedarf unserer schriftlichen Zustimmung.


POHLED DO PODLOŽKY-FORMY

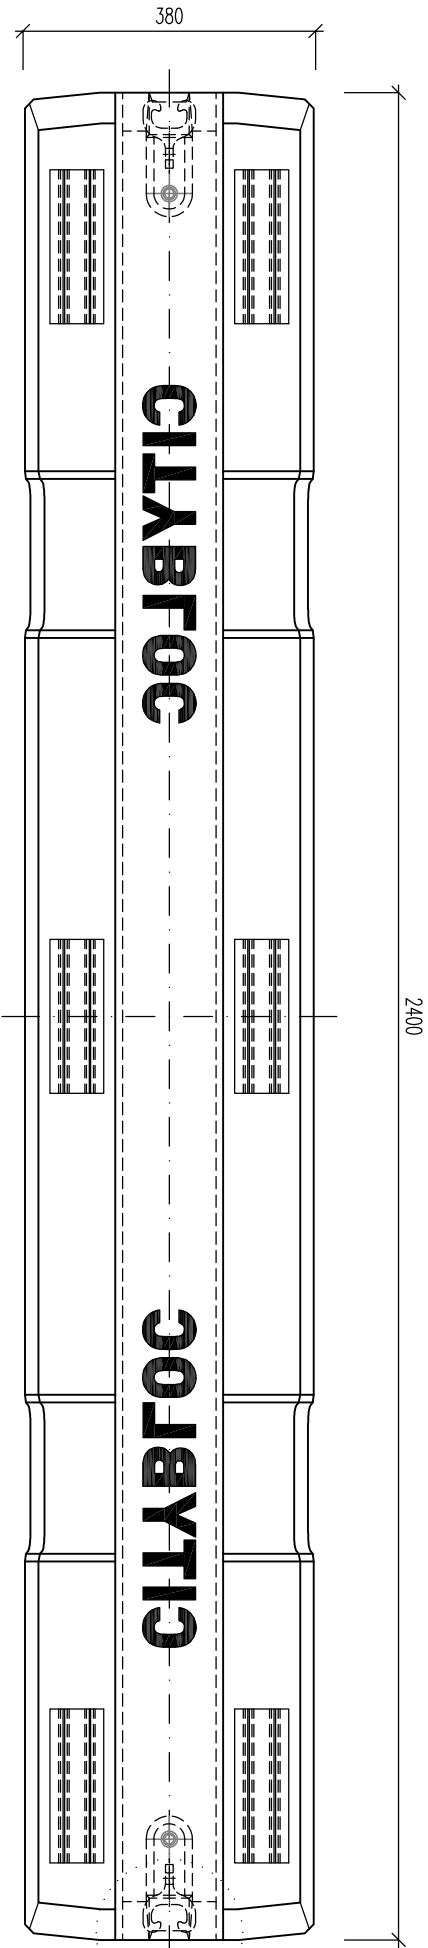

POHLED P2

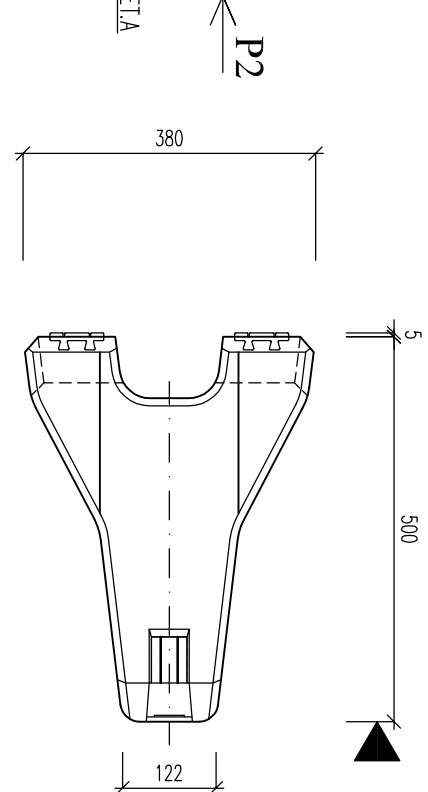


POHLED P1

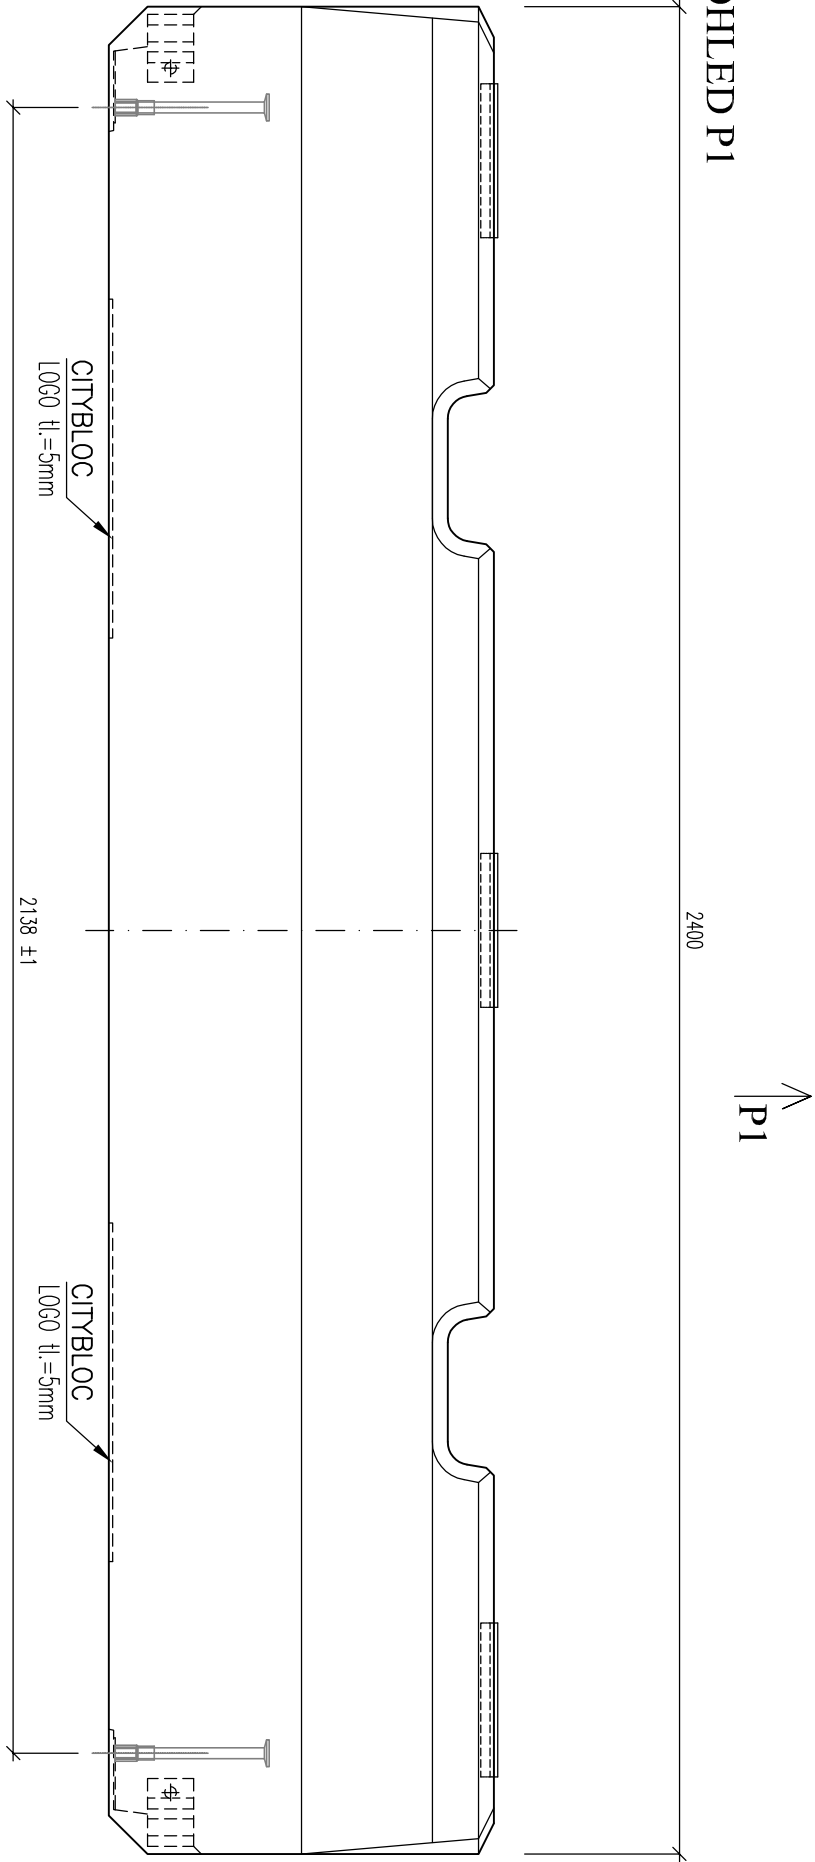


BETON C30/37 XC4/XD3/XF4/XA1			OCEL: B550B		
MABA Prefa		Navrhli:	Kresili: K.Doležal		Hlavní statik:
KRYTÍ VÝZTUŽE		40 mm	Vedoucí projektu:		Odběratel :
PLOCHA		m ²			
OBJEM		m ³	Akce: VODÍČÍ STĚNY CITYBLOC II		
HMOTNOST		580 kg			
ZKOSENÍ HRAN		10/10	Název prvku: CITYBLOC ² , 38/50/240, běžný díl		ks
POVRCHY		HLADIT			
			VÝKRES TVARU	Měř. 1:10	Č.zakázky: CB240
				rev.2	
Všechna autorská práva nđm zůstávají vyhrazena. Rozmnořování nebo přenechání třetím osobám vyžaduje náš písemný souhlas. Alle Urheberrechte bleiben uns vorbehalten. Vervielfältigung oder Überlassung an Dritte bedarf unserer schriftlichen Zustimmung.					


POHLED DO PODLOŽKY-FORMY

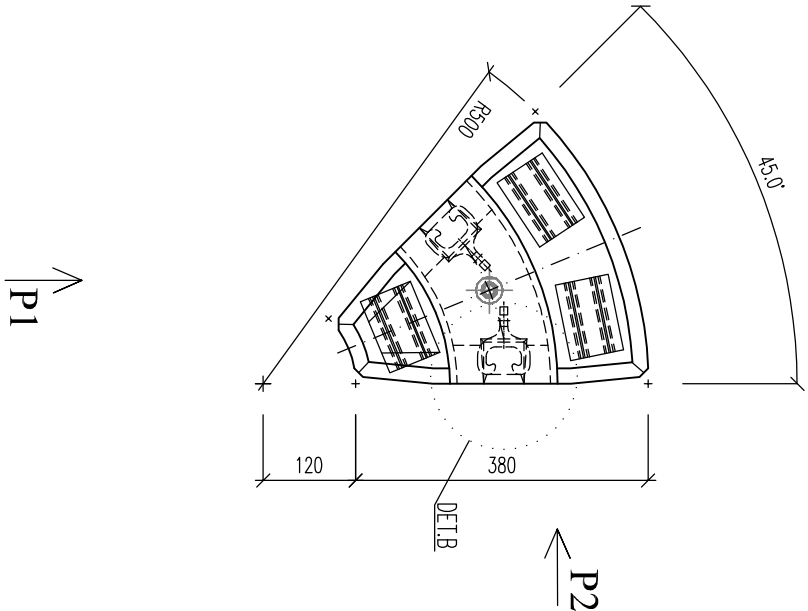

POHLED P1

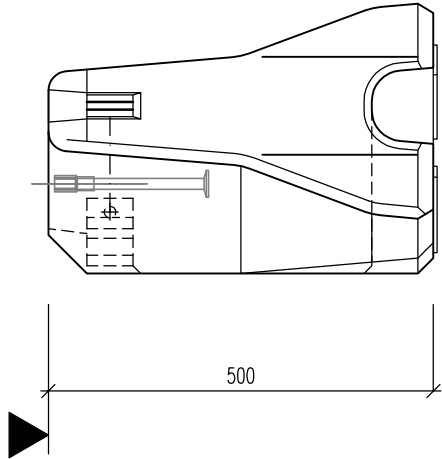


POHLED P2

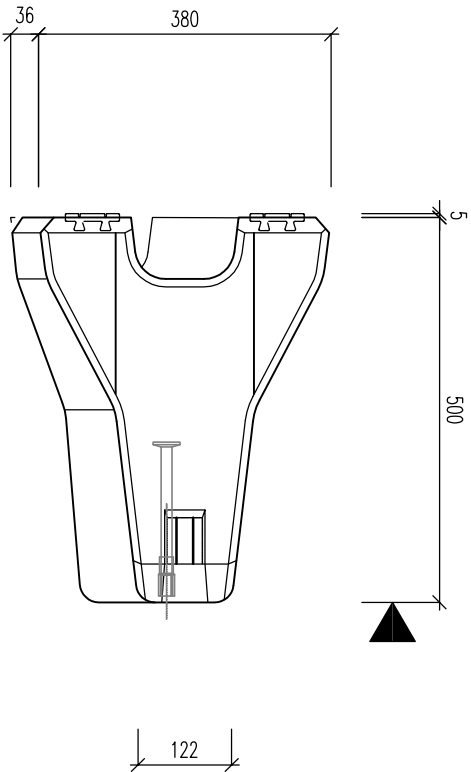


BETON C30/37 XC4/XD3/XF4/XA1			OCEL: B550B		
MABA Prefa	Navrh:	Kreslil: K.Doležal		Hlavní statik:	
KRYTÍ VÝZTUŽE	40 mm	Vedoucí projektu:		Odběratel :	
PLOCHA	m ²	Akce: VODÍČÍ STĚNY CITYBLOC II			
OBJEM	m ³				
HMOTNOST	56 kg	Název prvku: CITYBLOC2, 38/50/34, rádius 45°		Datum: 01.11.2013	
ZKOSENÍ HRAN	10/10	CB RADIUS 45°		Aktualiz.k: 06.05.2015	
POVRCHY	HLADIT	VÝKRES TVARU		Soubor: Výkres/CIB-II/CB_RADIUS_45_rev1	
		Měř. 1:10		Č.zakázky: CB RADIUS 45	
				rev.1	
Všechna autorská práva nám zůstávají vyhrazena.Rozmnožování nebo přenechání třetím osobám vyžaduje náš písemný souhlas. Alle Urheberrechte bleiben uns vorbehalten.Vervielfältigung oder Überlassung an Dritte bedarf unserer schriftlichen Zustimmung.					


POHLED DO PODLOŽKY-FORMY

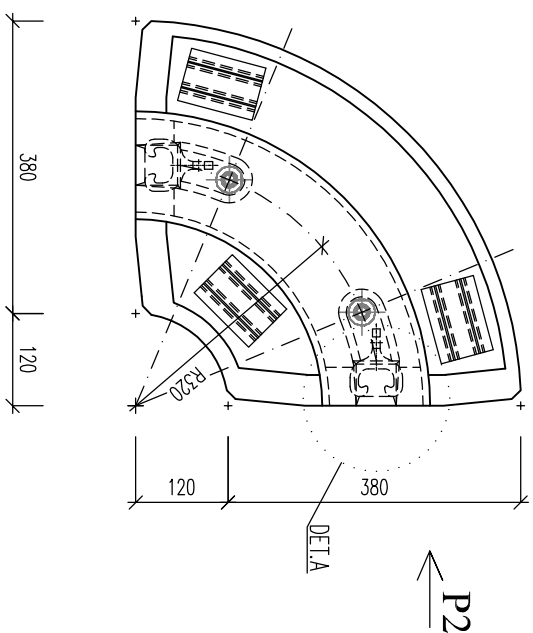

POHLED P1

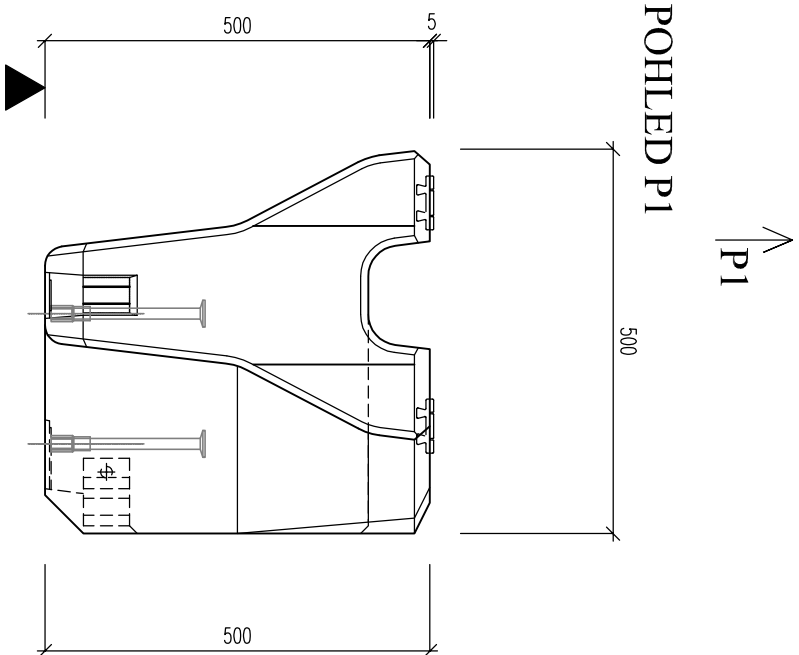


POHLED P2

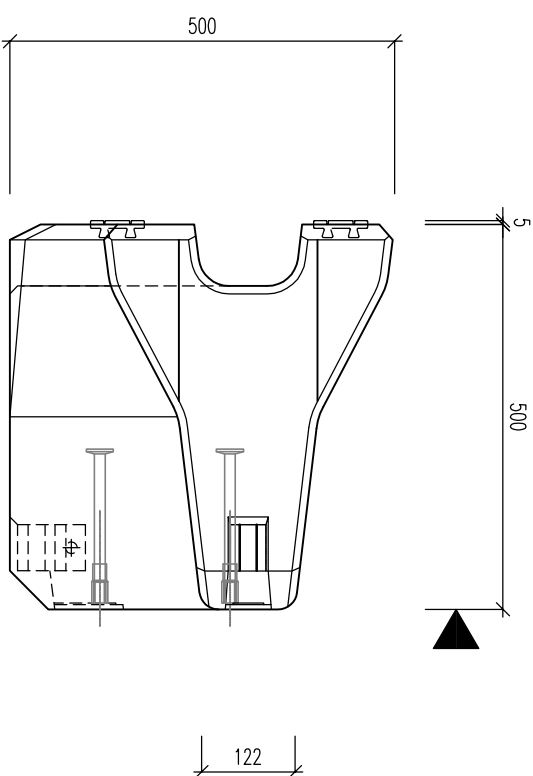


BETON C30/37 XC4/XD3/XF4/XA1		OCEL: B550B	
MABA Prefa	Navrh:	Kreslí: K.Doležal	Hlavní statik:
KRYTÍ VÝZTUŽE	40 mm	Vedoucí projektu:	
PLOCHA	m ²	Akce: VODÍČÍ STĚNY CITYBLOC II	
OBJEM	m ³	Název prvku: CITYBLOC ² , 38/50/50, rádius 90°	
HMOTNOST	116 kg	ks	
ZKOSEŇÍ HRAN	10/10	ks	
POVRCHY	HLADIT	VÝKRES TVARU	Měř. 1:10
Všechna autorská práva nám zůstávají vyhrazena. Rozmnožování nebo přenechání třetím osobám vyžaduje náš písemný souhlas. Alle Urheberrechte bleiben uns vorbehalten. Vervielfältigung oder Überlassung an Dritte bedarf unserer schriftlichen Zustimmung.			
		Č. zakázky: CB RADIUS 90	
		rev.1	
		Datum: 01.11.2013	
		Aktualiz.k: 06.05.2015	
		Soubor: Výkres/CB-II/CB_RADIUS_90_rev1	
		Odběratel :	


POHLED DO PODLOŽKY-FORMY

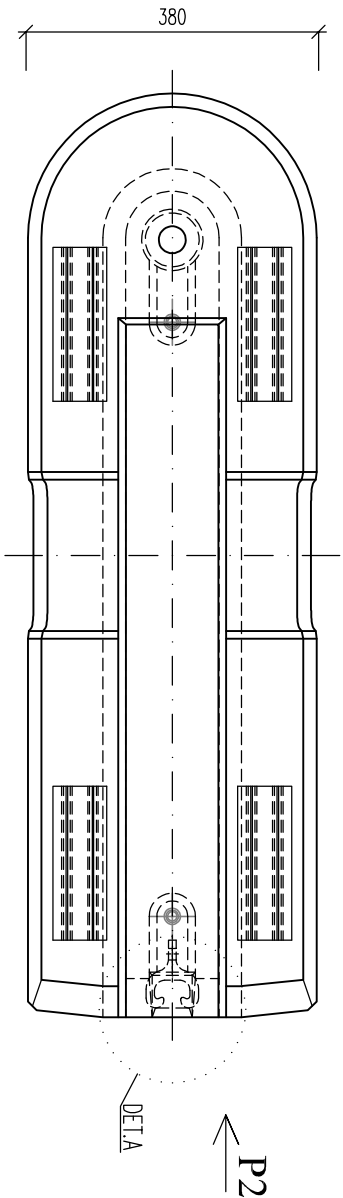

POHLED P2

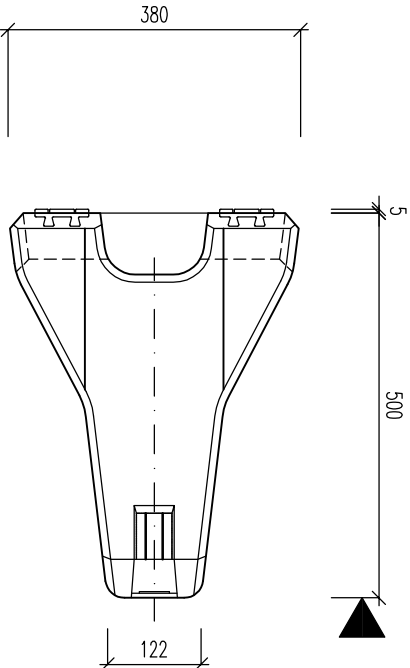


POHLED P1

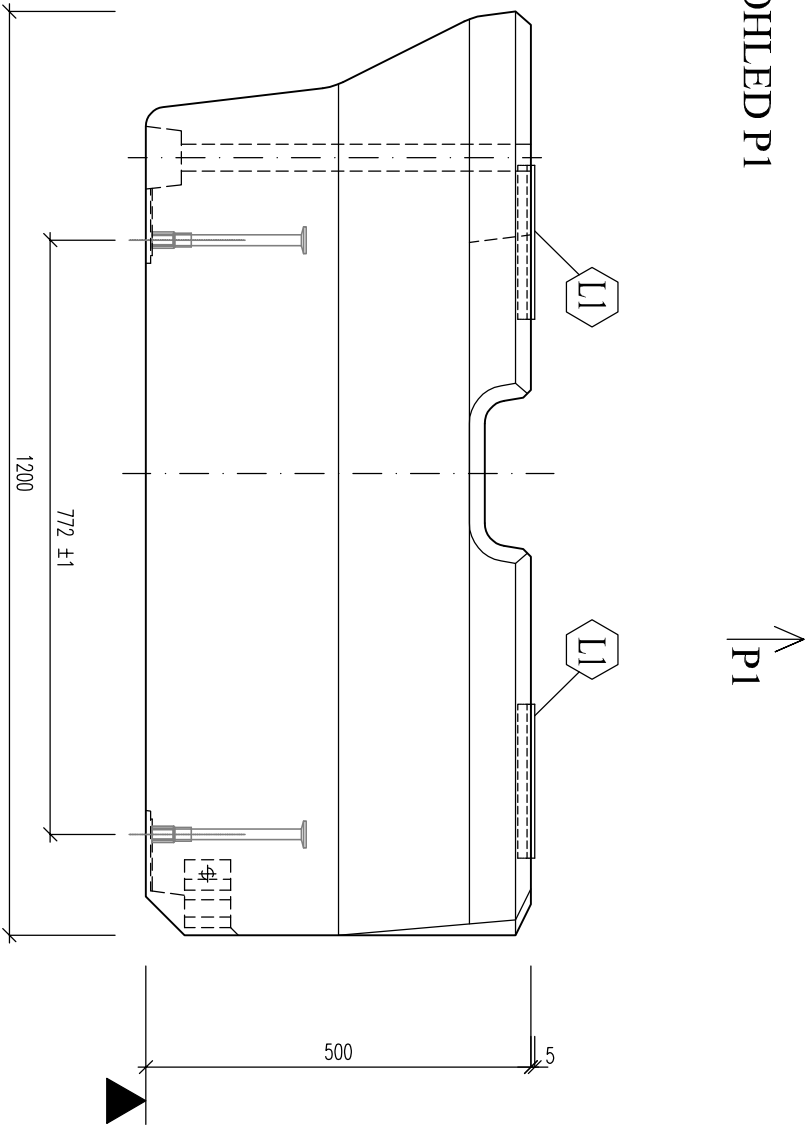


BETON C30/37 XC4/XD3/XF4/XA1			OCEL: B550B		
MABA Prefa	Navrhl:	Kreslil: K.Doležal		Hlavní statik:	
KRYTÍ VÝZTUŽE	40 mm	Vedoucí projektu:		Odběratel :	
PLOCHA	m ²				
OBJEM	m ³	Akce: VODÍČÍ STĚNY CITYBLOC II			
HMOTNOST	230 kg				
ZKOSENÍ HRAN	10/10	Název prvku: CITYBLOC2, 38/50/120, krajní díl zaoblený		ks	
POVRCHY	HLADIT				
Všechna autorská práva nám zůstávají vyhrazena. Rozmnožování nebo přenechání třetím osobám vyžaduje náš písemný souhlas. Alle Urheberrechte bleiben uns vorbehalten. Vervielfältigung oder Überlassung an Dritte bedarf unserer schriftlichen Zustimmung.		VÝKRES TVARU		Měř. 1:10	Č.zakázky: CB TAIL 120 rev.2
		CB TAIL 120			
		ks			
		Datum: 01.11.2013			
		Aktualiz.k: 20.05.2020			
		Soubor: výkres/CB-II/CB_TAIL_120.m2			
		Č.zakázky: CB TAIL 120			


POHLED DO PODLOŽKY-FORMY

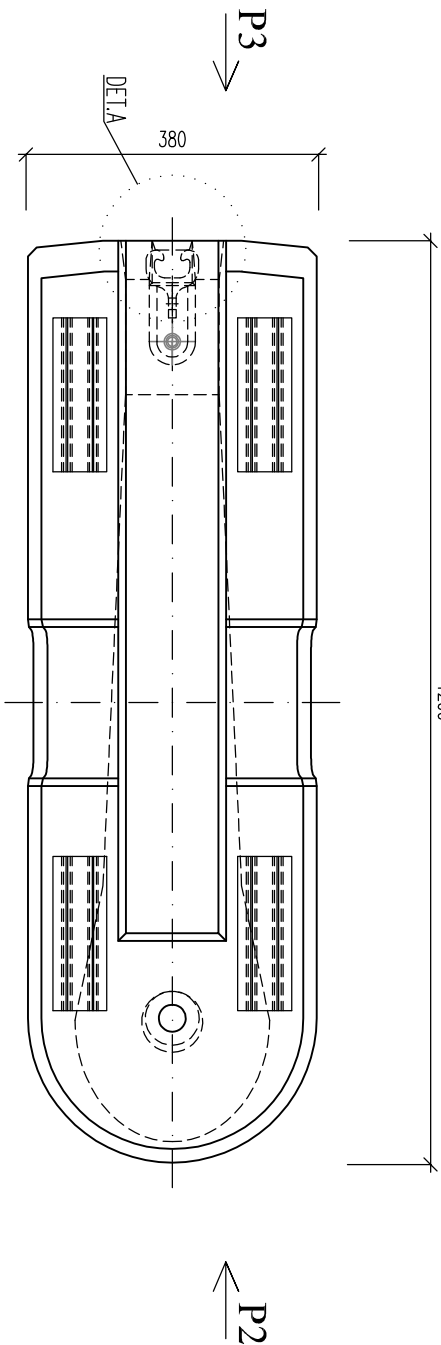



POHLED P2

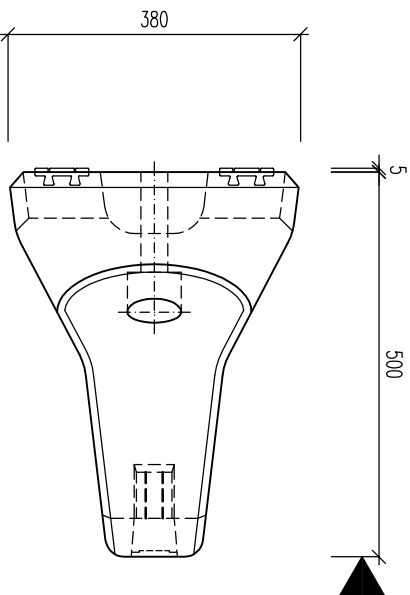

POHLED P1

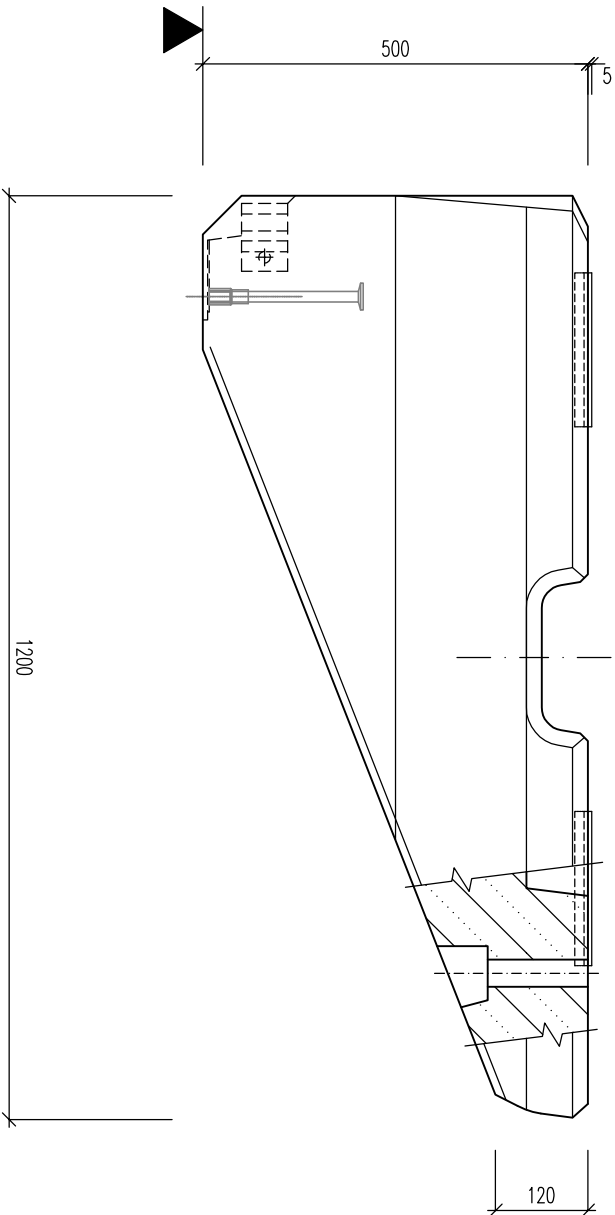


POHLED P3 (POOTOČEN)

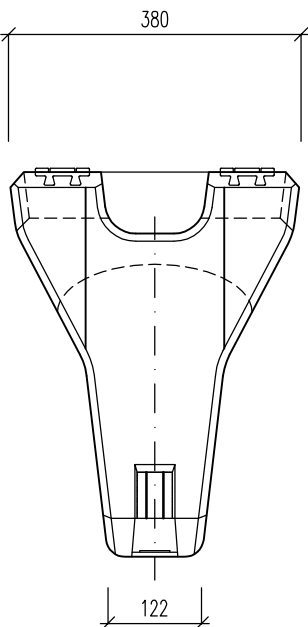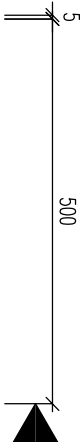


BETON C30/37 XC4/XD3/XF4/XA1			OCEL: B550B		
MABA Prefa	Navrhl:	Kreslil: K.Doležal		Hlavní statik:	
KRYTÍ VÝZTUŽE	40 mm	Vedoucí projektu:		Odběratel :	
PLOCHA	m ²				
OBJEM	m ³	Akce: VODÍČÍ STĚNY CITYBLOC II			
HMOTNOST	210 kg				
ZKOSENÍ HRAN	10/10	Název prvku: CITYBLOC2, 38/50/120, krajní díl		ks	
POVRCHY	HLADIT				
VÝKRES TVARU		Měř. 1:10	Č.zakázky: CB TERMINAL 120		
Všechna autorská práva nám zůstávají vyhrazena. Rozmnožování nebo přenechání třetím osobám vyžaduje náš písemný souhlas. Alle Urheberrechte bleiben uns vorbehalten. Vervielfältigung oder Überlassung an Dritte bedarf unserer schriftlichen Zustimmung.					
		Datum: 01.11.2013			
		Aktualiz.k: 06.05.2015			
		Soubor: výkres/CB-II/CB_TERMINAL_120_rev1			


POHLED DO PODLOŽKY-FORMY

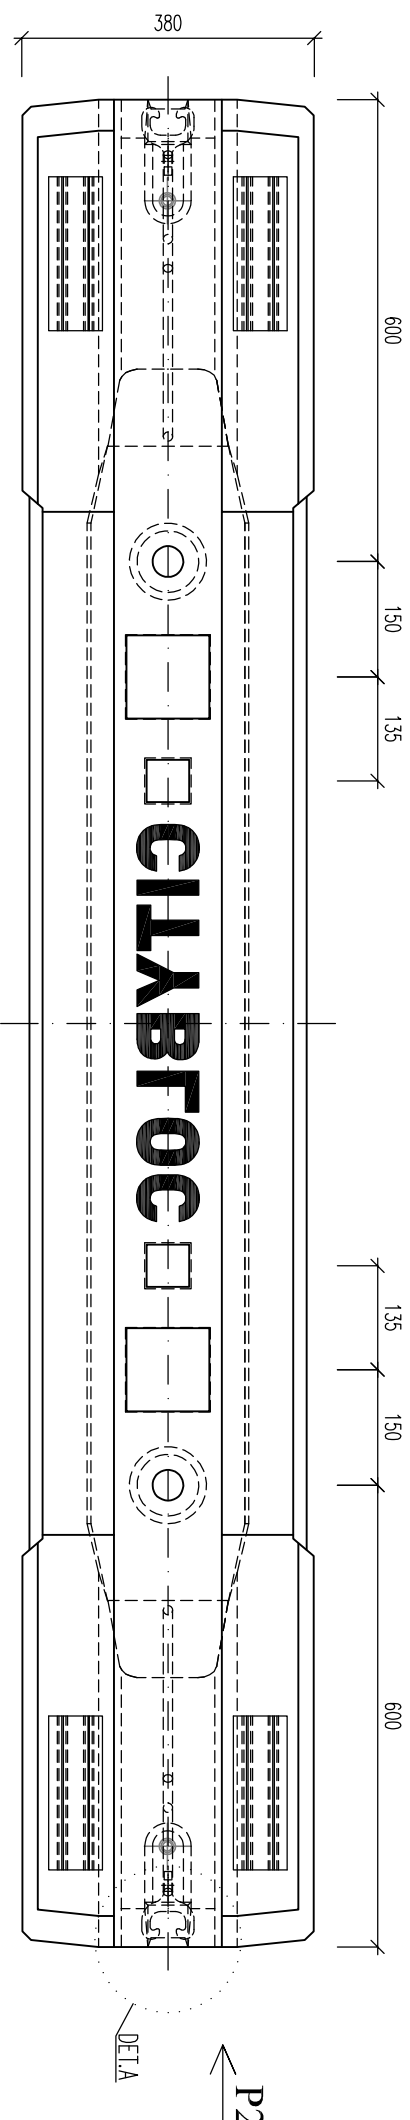


POHLED P2

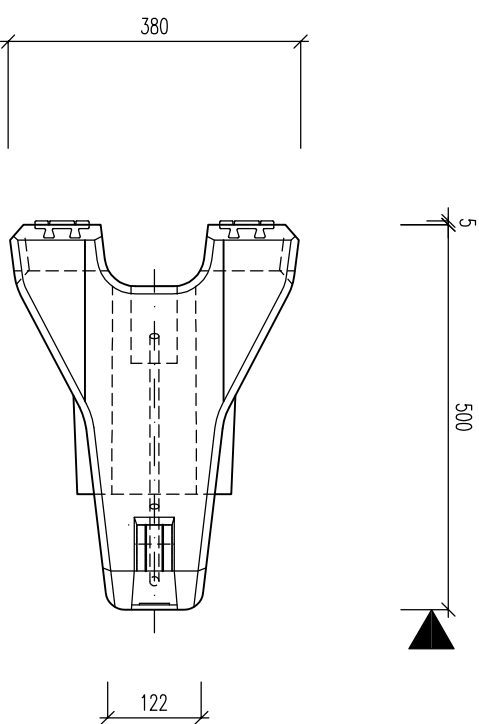

POHLED PÍ

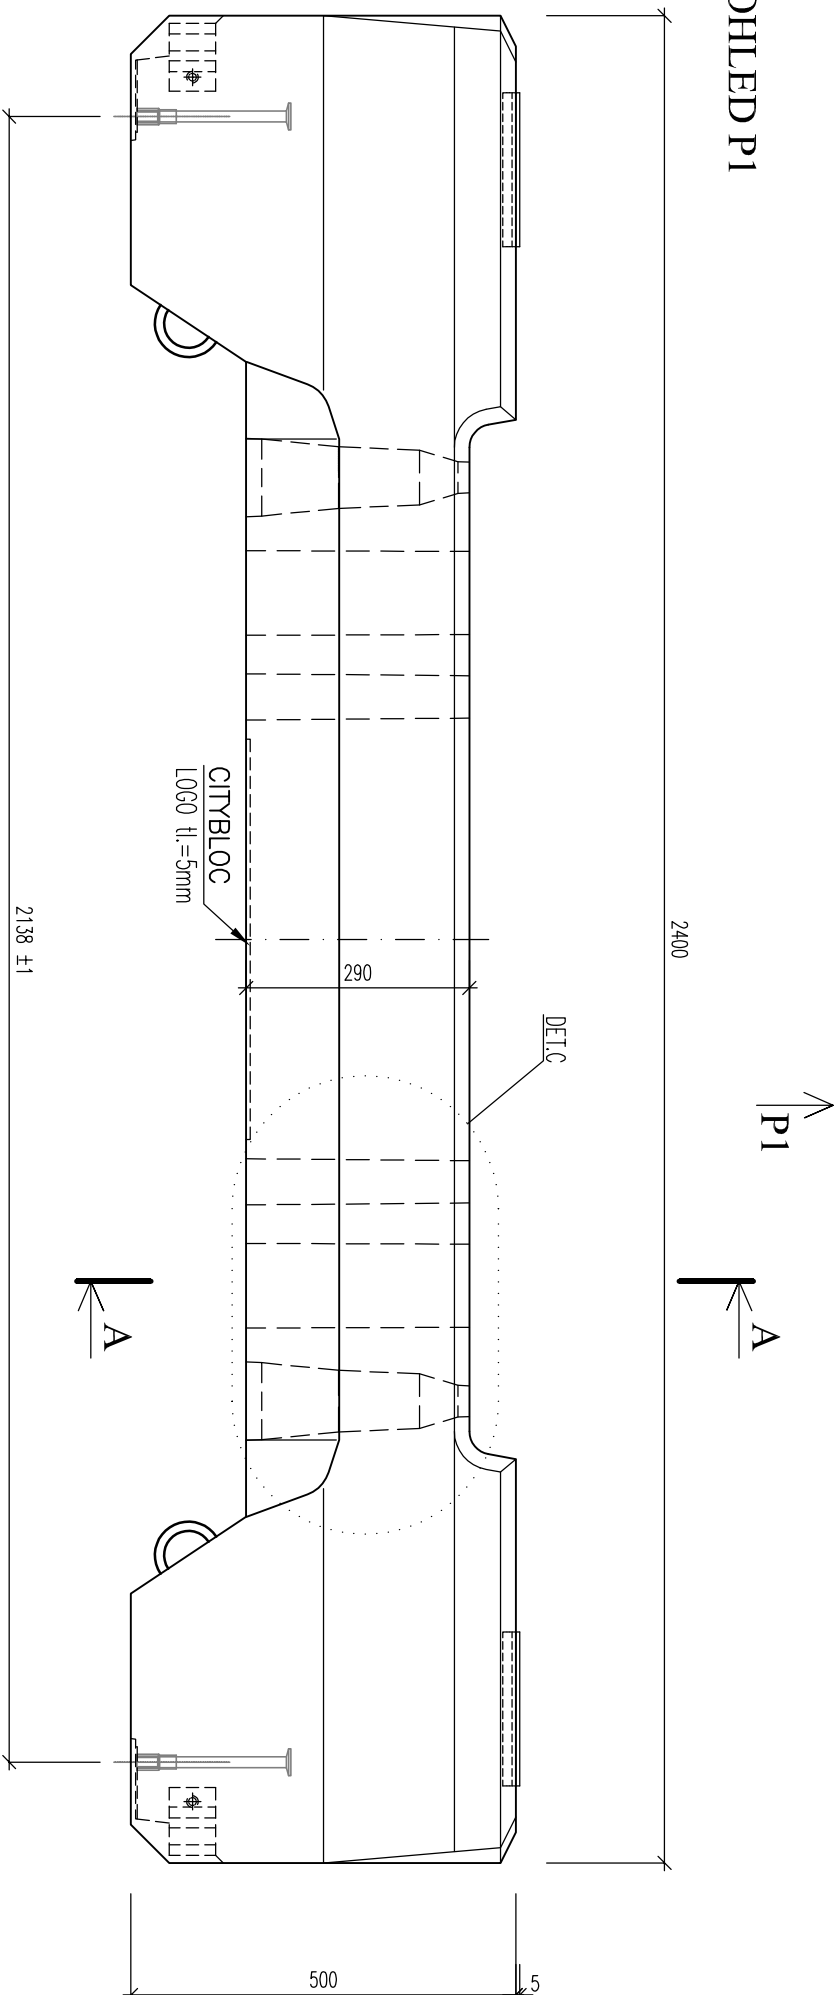


ŘEZ A-A


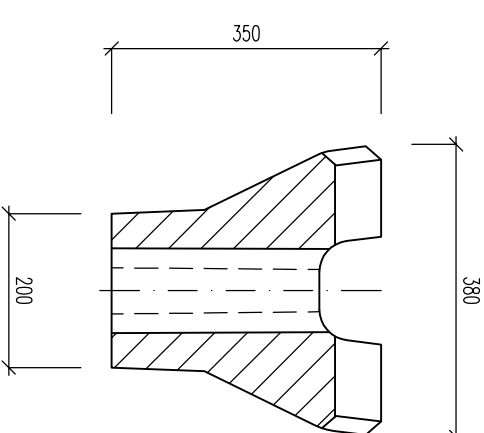


BETON C30/37 XC4/XD3/XF4/XA1			OCEL: B550B		
MABA Prefa	Navrhl:	Kreslil: K.Doležal	Hlavní statik:		Kontroloval:
KRYTÍ VÝZTUŽE	40 mm	Vedoucí projektu:		Odběratel :	
PLOCHA	m ²	Akce: VODÍČÍ STĚNY CITYBLOC II			
OBUJEM	m ³				
HMOTNOST	470 kg	Název prvku: CITYBLOC 2, 38/50/240, běžný díl			
ZKOSEŇÍ HRAN	10/10	CB TMB 240 ks			
POVRCHY	HLADIT	VÝKRES TVARU	Měř. 1:10	Č.zakázky: CB TMB 240 rev.2	
Všechno autorské právo nám zůstávají vyhrazena. Rozmnožování, nebo přenechání třetím osobám vyžaduje náš písemný souhlas. Alle Urheberrechte bleiben uns vorbehalten. Vervielfältigung oder Überlassung an Dritte bedarf unserer schriftlichen Zustimmung.					

OCELOVÉ ZÁBRADLÍ
M 1:10

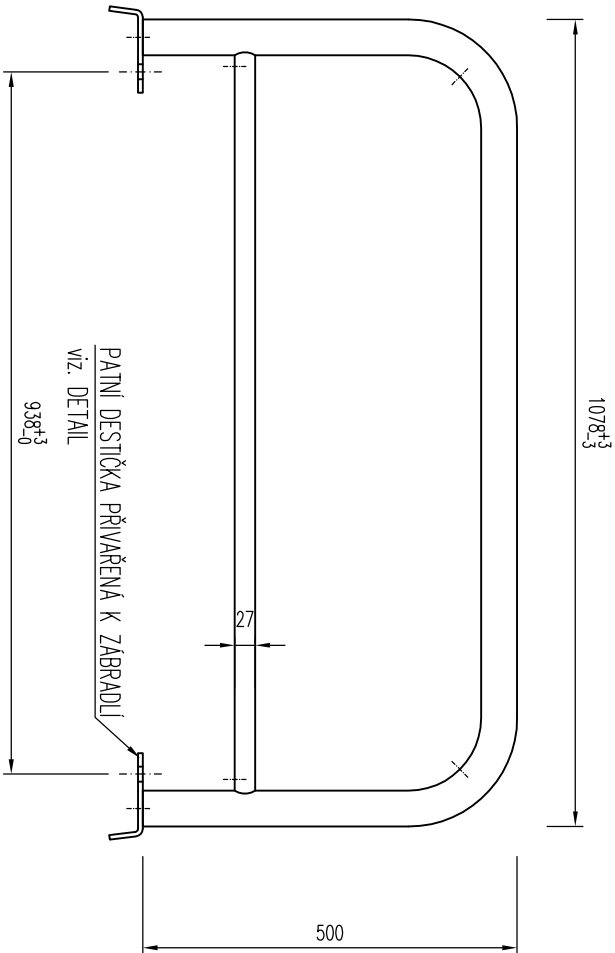

DETAIL PATNÍ DESTIČKY
PLECH P6, M 1:2

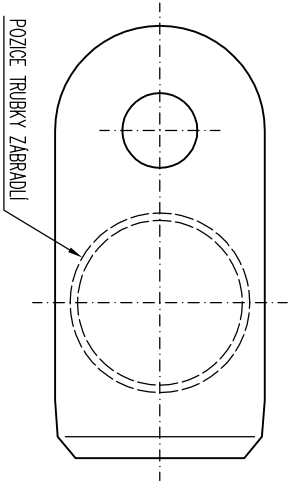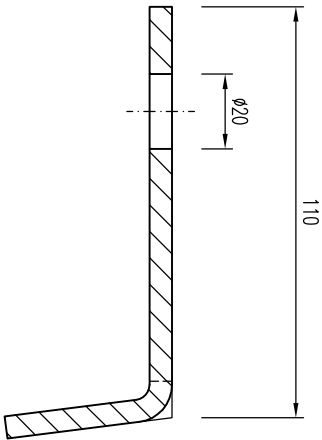


POVRCHOVÁ ÚPRAVA – ŽÁROVĚ ZINKOVÁNO (85mγ)



BETON:			; OCEL: S 235 JR		
MABA Prefa	Navrh:	Kreslí: K.Doležal	Hlavní státek:		Kontrolovali:
KRYTÍ VÝZTUŽE	mm	Vedoucí projektu:		Odběratel :	
PLOCHA	m ²	Akce: VODÍČI STĚNY CITYBLOC II			
OBJEM	m ³	Název prvku: CITYBLOC 2, zábradlí, 1078/500 FVZ		Datum: 14.11.2013	
HMOTNOST	5,9 kg	CB ZABRADLÍ 120		Aktualiz. k:	
ZKOSENÍ HRAN				Soubor:	
				Výkres/ČTB-II/CB ZABRADLÍ 120	
POVRCHY		VÝKRES TVARU	Měř. 1:10	Č.zakázky/ Č.výkr. / CB ZABRADLÍ 120	
Všechna autorská práva nám zůstávají vyhrazena. Rozmnožování nebo přenechání třetím osobám vyžaduje náš písemný souhlas. Alle Urheberrechte bleiben uns vorbehalten. Vervielfältigung oder Überlassung an Dritte bedarf unserer schriftlichen Zustimmung.					

BETON:

OCELOVÉ ZÁBRADLÍ
M 1:10

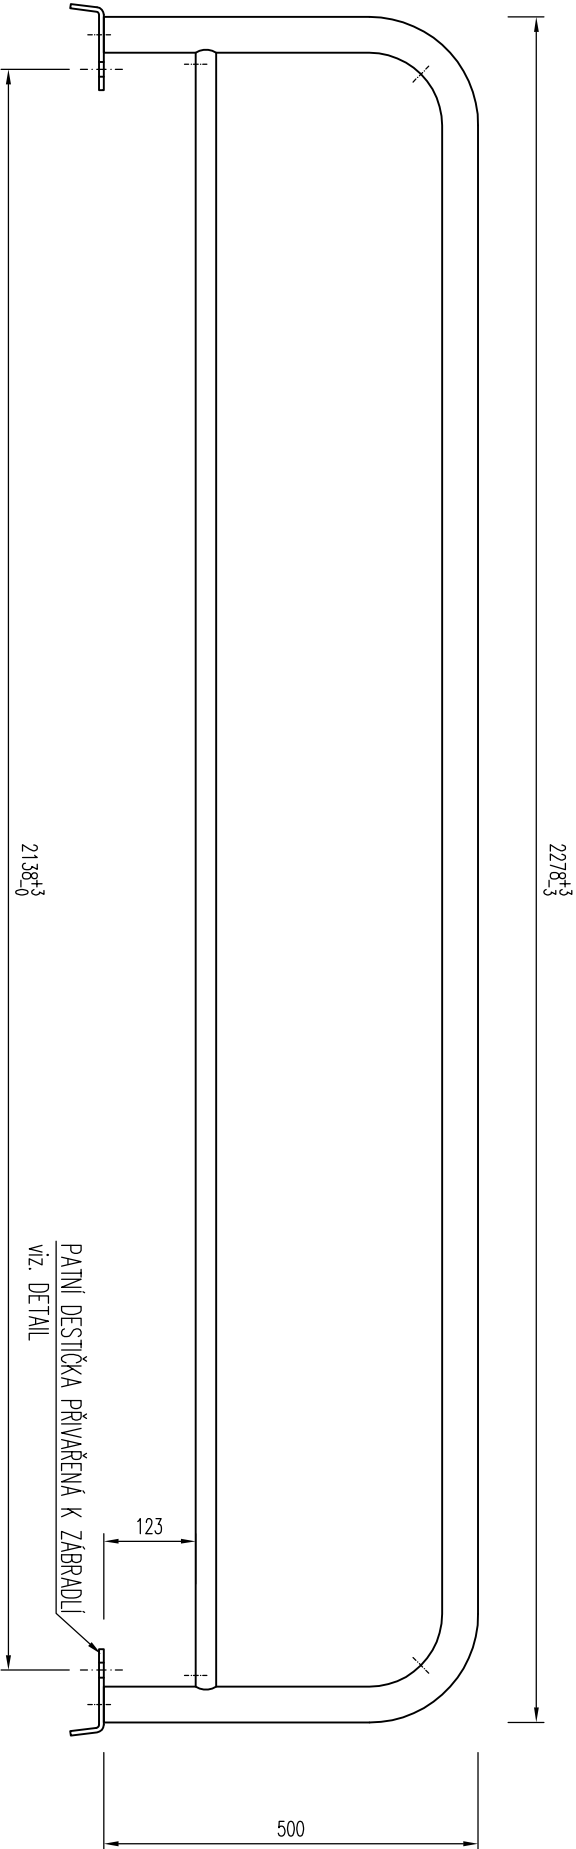



DETAIL PATNÍ DESTIČKY
PLECH P6, M 1:2

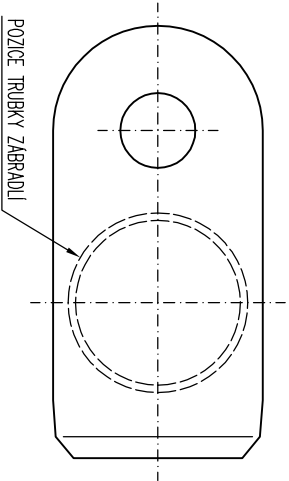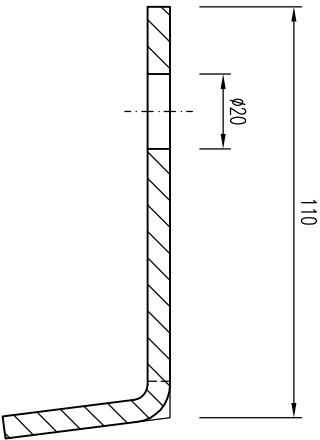



POVRCHOVÁ ÚPRAVA – ŽÁROVĚ ZINKOVÁNO (85mγ)

BETON:				; OCEL: S 235 JR			
MABA Prefa		Navrh:		Kreslil: K.Doležal		Hlavní státek:	
KRYTÍ VÝZTUŽE		mm		Vedoucí projektu:		Odběratel :	
PLOCHA		m ²		Akce: VODÍČÍ STĚNY CITYBLOC II			
OBJEM		m ³		Název prvku: CITYBLOC 2, zábradlí, 2278/500 FVZ		Datum: 14.11.2013	
HMOTNOST		11,9 kg		CB ZABRADLÍ 240		Aktualiz. k:	
ZKOSENÍ HRAN						Soubor: Výkres/ČTB-II/CB_ZABRADLI_240	
POVRCHY				VÝKRES TVARU		Měř. 1:10	
						Č.zakázky/ Č.výkr. / CB ZABRADLI 240	
Všechna autorská práva nám zůstávají vyhrazena. Rozmnožování nebo přenechání třetím osobám vyžaduje náš písemný souhlas. Alle Urheberrechte bleiben uns vorbehalten. Vervielfältigung oder Überlassung an Dritte bedarf unserer schriftlichen Zustimmung.							


DETAIL PATNÍ DESTIČKY L
PLECH P6, M 1:2

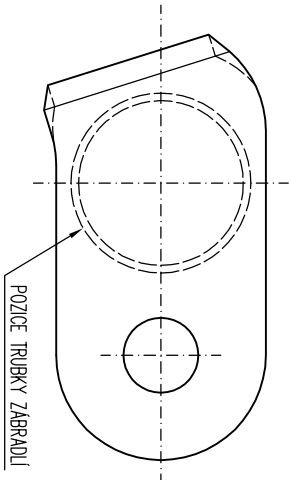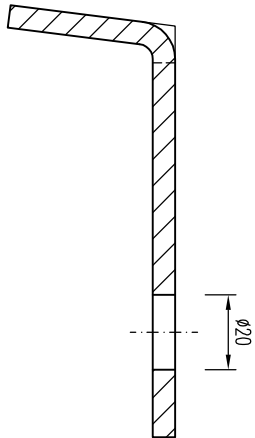


DETAIL PATNÍ DESTIČKY R
PLECH P6, M 1:2

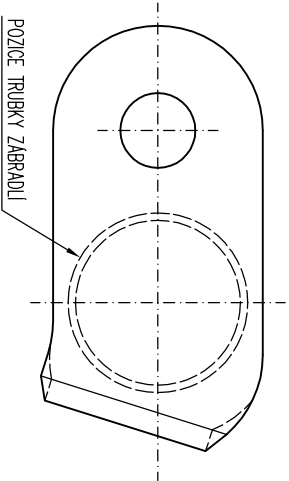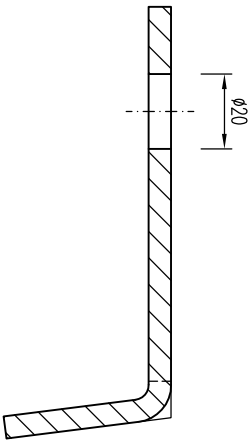

OCELOVÉ ZÁBRADLÍ
M 1:10

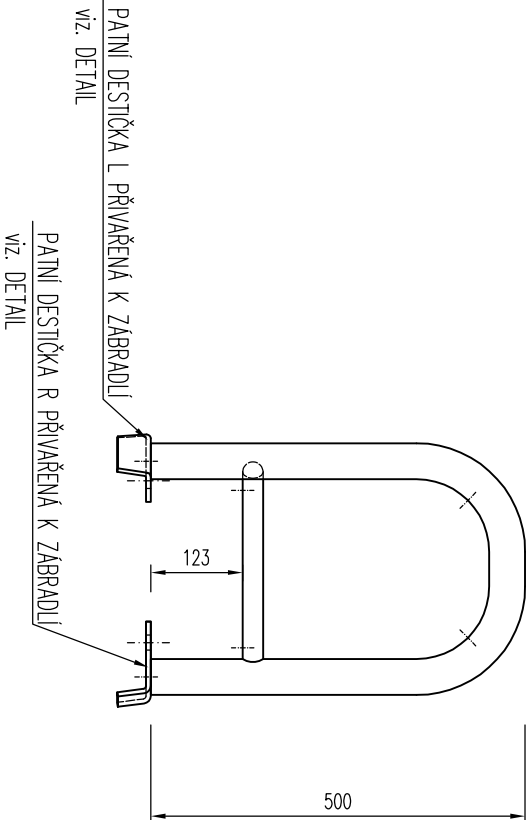

PŮDORYS
PATNÍ DESTIČKY
PŮDORYS
PATNÍ DESTIČKY
+ ZÁBRADLÍ

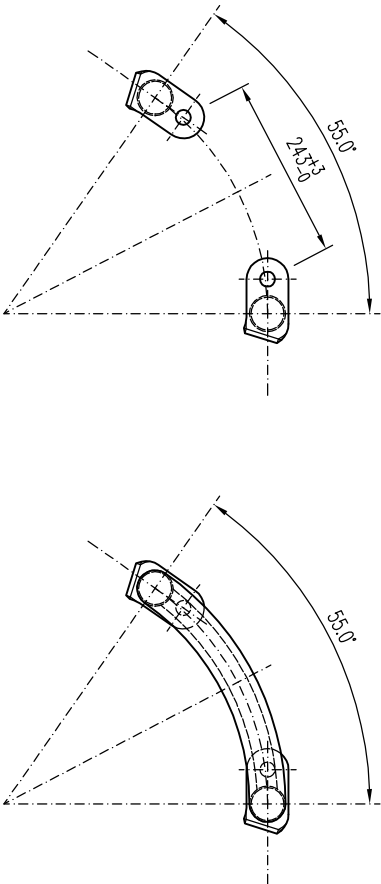


POVRCHOVÁ ÚPRAVA – ŽÁROVĚ ZINKOVÁNO (85my)

BETON:				
MABA Prefa		Navrh:	Kreslil: K.Doležal	
KRYTÍ VÝZTUŽE		mm	Vedoucí projektu:	
PLOCHA		m ²	Akce:	
OBJEM		m ³	VODICÍ STĚNY CHTYBLOC II	
HMOTNOST		3,1 kg	Název prvku: CHTYBLOC 2, zábradlí, 373/500 FVZ	
ZKOSENÍ HRAN			Datum: 14.11.2013	
POVRCHY			Aktualiz. k:	
			Soubor: Č.zakázky/Č.výkr.	
			Výkres/ČTB-II/ČB ZABRADLI RADIUS 90	
			Č.zabrádky/Č.výkr.	
			ČB ZABRADLI RADIUS 90	



; OCEL: S 235 JR				
MABA Prefa		Navrh:	Kreslil: K.Doležal	
KRYTÍ VÝZTUŽE		mm	Vedoucí projektu:	
PLOCHA		m ²	Akce:	
OBJEM		m ³	VODICÍ STĚNY CHTYBLOC II	
HMOTNOST		3,1 kg	Název prvku: CHTYBLOC 2, zábradlí, 373/500 FVZ	
ZKOSENÍ HRAN			Datum: 14.11.2013	
POVRCHY			Aktualiz. k:	
			Soubor: Č.zakázky/Č.výkr.	
			Výkres/ČTB-II/ČB ZABRADLI RADIUS 90	
			Č.zabrádky/Č.výkr.	
			ČB ZABRADLI RADIUS 90	

Všechna autorská práva nám zůstávají vyhrazena. Rozmnožování, nebo přenechání třetím osobám vyžaduje náš písemný souhlas.				
Alle Urheberrechte bleiben uns vorbehalten. Vervielfältigung oder Überlassung an Dritte bedarf unserer schriftlichen Zustimmung.				

DETAIL KONCOVÉ PATNÍ DESTIČKY
PLECH P6, M 1:2

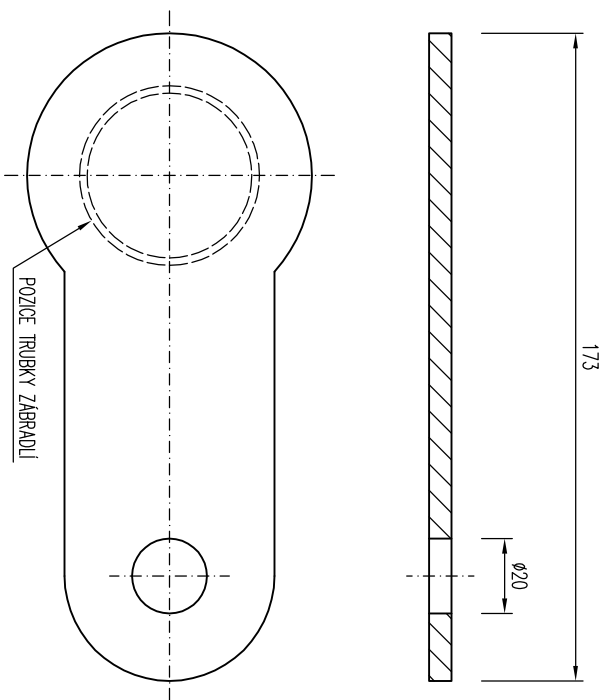


DETAIL PATNÍ DESTIČKY PLECH P6, M 1:2


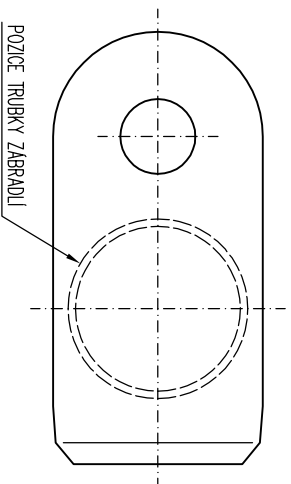
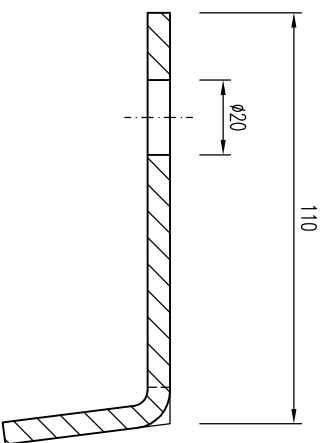


OCELOVÉ ZÁBRADLÍ

M 1:10



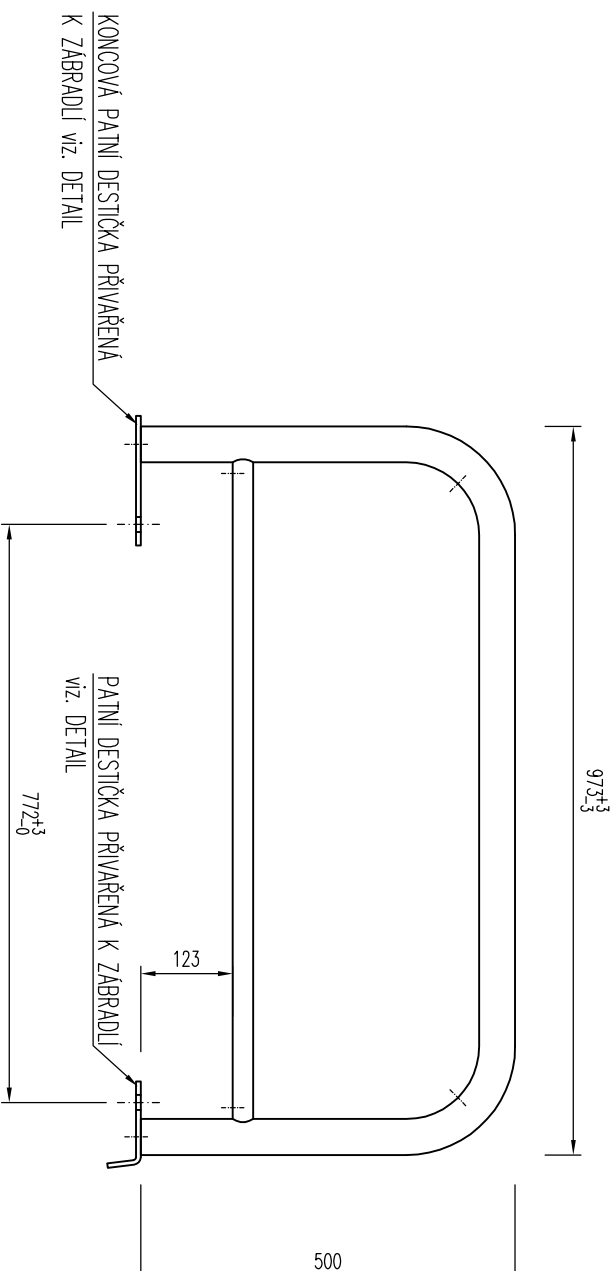


BETON:		: OCEL: S 235 JR	
MABA Prefa	Navrhl:	Kreslí: K.Doležal	Hlavní státek:
KRYTÍ VÝZTUŽE	mm	Vedoucí projektu:	
PLOCHA	m ²	Akce:	
OBJEM	m ³	VODÍCI STĚNY CITYBLOC II	
HMOTNOST	5,2 kg	Název prvku: CITYBLOC [®] 2, zábradlí, 912/500 FVZ	
ZKOSENÍ HRAN		CB ZABRADLÍ TAIL 120	
POVRCHY		VÝKRES TVARU	Měř. 1:10
Všechna autorská práva nám zůstávají vyhrazena. Rozmnožování nebo přenechání třetím osobám vyžaduje náš písemný souhlas. Alle Urheberrechte bleiben uns vorbehalten. Vervielfältigung oder Überlassung an Dritte bedarf unserer schriftlichen Zustimmung.			
		Kontroloval:	
		Odběratel :	
		Datum: 14.11.2013	
		Aktualiz. k:	
		Soubor: Výkres/CB-II/CB_ZABRADLÍ_TAIL_120	
		Č.zakázky/č.výkr. / CB_ZABRADLÍ_TAIL_120	

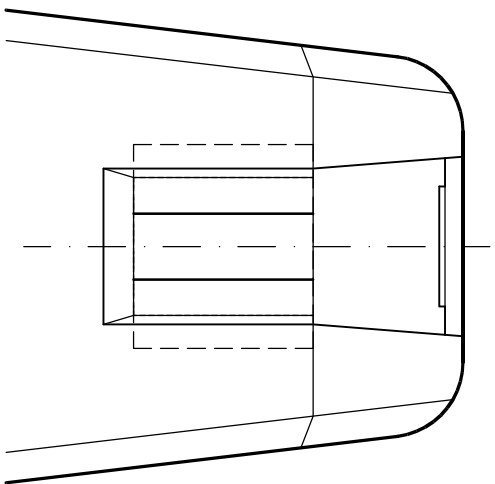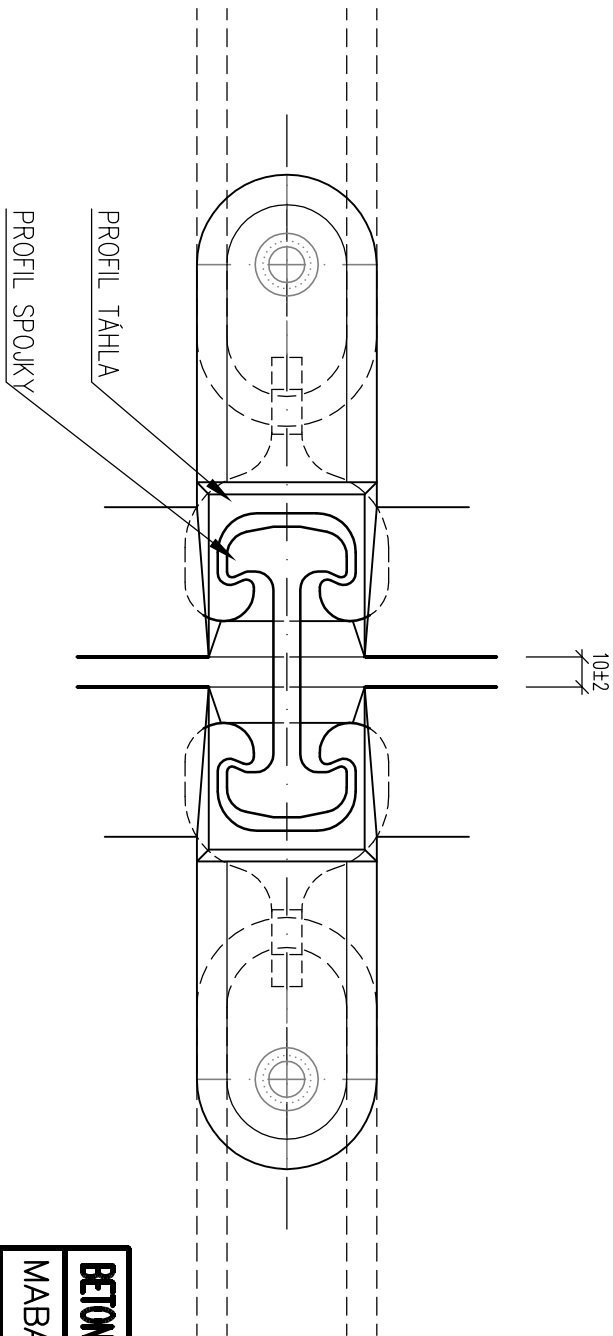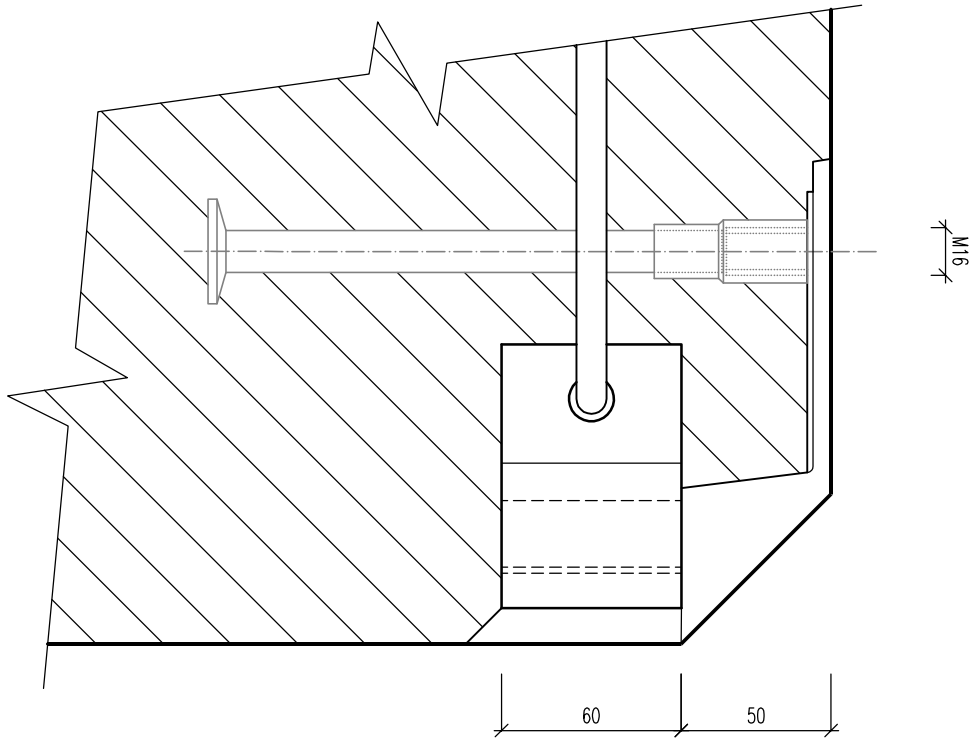

BETON:					; OCEL:				
MABA Prefa		Navrh:		Kresil:		Hlavní státek:		Kontroluji:	
KRYTÍ VÝZTUŽE		40 mm		Vedoucí projektu:		Odběratel :			
PLOCHA		m ²		Akce:					
OBJEM		m ³		VODÍČI STĚNY CHTYBLOC II					
HMOTNOST		kg		Název prvku: CHTYBLOC2		Datum: 06.11.2013			
ZKOSENÍ HRAN				DETAL "A"		Aktualiz. k:			
POVRCHY				VÝKRES TVARU		Měř. 1:2,5		Č.zakázky/ č.výkr.	
								Soubor:	
								Výkres/CIB-II/CB DETAL A	
								CB DETAL A	


Všechna autorská práva nám zůstávají vyhrazena. Rozmnožování nebo přenechání třetím osobám vyžaduje náš písemný souhlas.
Alle Urheberrechte bleiben uns vorbehalten. Vervielfältigung oder Überlassung an Dritte bedarf unserer schriftlichen Zustimmung.

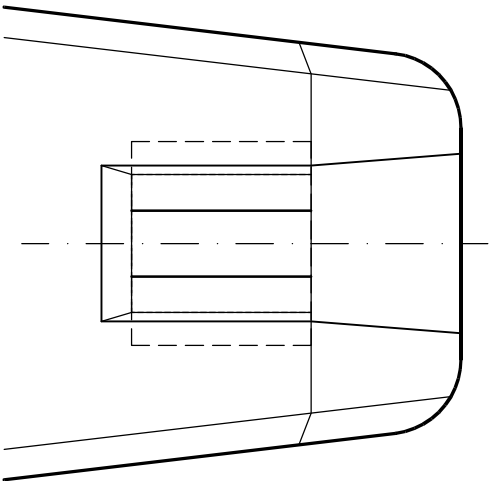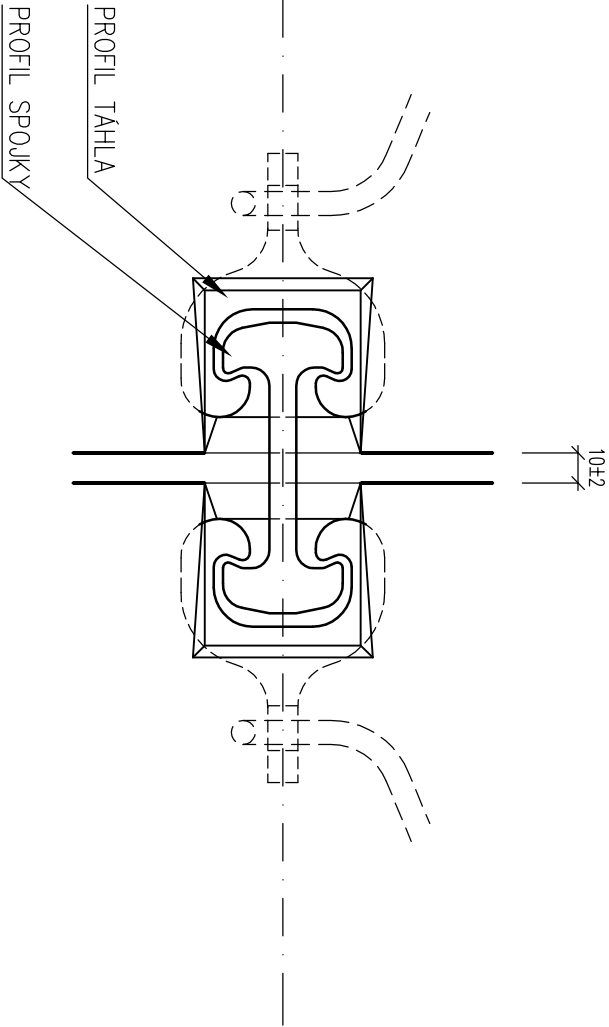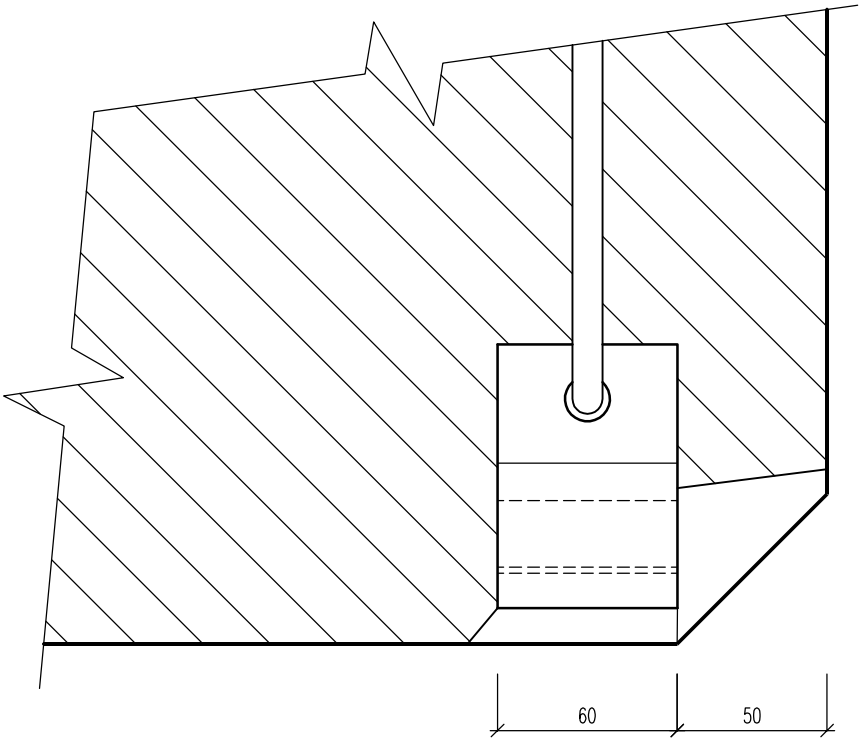

BETON:		; OCEL:	
MABA Prefa	Navrh:	Kresil: K.Doležal	Hlavní statik:
KRYTÍ VÝZTUŽE	40 mm	Vedoucí projektu:	Odběratel :
PLOCHA	m ²	Akce: VODÍČI STĚNY CHTYBLOC II	
OBJEM	m ³	Název prvku: CHTYBLOC2	Datum: 06.11.2013
HMOTNOST	kg	DETAIL "B"	Aktualiz. k:
ZKOSENÍ HRAN			Soubor: Výkres/ČTB-II/ČB DETAIL B
POVRCHY			Č.zakázky/ Č.výkr. CB DETAIL B

Všechna autorská práva nám zůstávají vyhrazena. Rozmnožování nebo přenechání třetím osobám vyžaduje náš písemný souhlas.
Alle Urheberrechte bleiben uns vorbehalten. Vervielfältigung oder Überlassung an Dritte bedarf unserer schriftlichen Zustimmung.

TVARY PROSTUPŮ V TMB 240

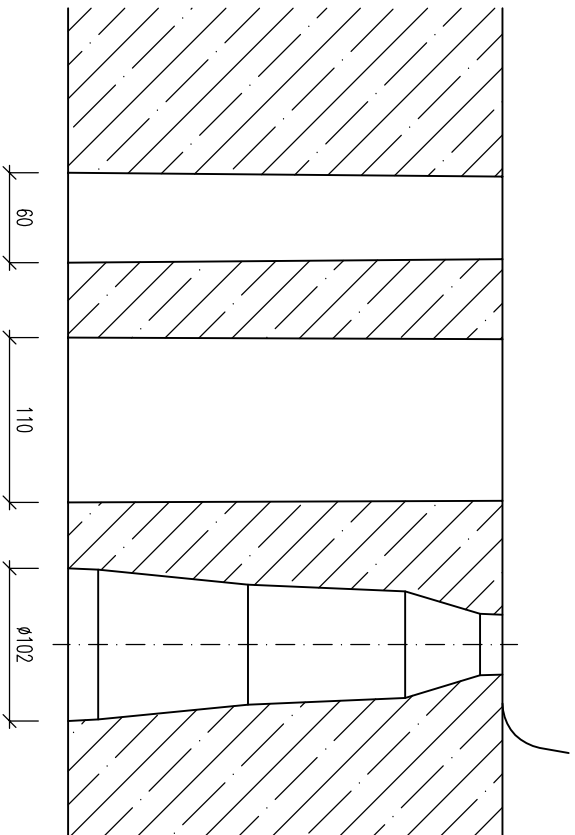

BETON:		: OCEL:		
MABA Prefa	Navrhli:	Kreslil: K.Doležal	Hlavní statik:	Kontroloval:
KRYTÍ VÝZTUŽE	40 mm	Vedoucí projektu:		Odběratel :
PLOCHA	m ²	Akce: VODICÍ STĚNY CITYBLOC II		
OBJEM	m ³	Název prvku: CITYBLOC2, 38/50/240, běžný díl		Datum: 04.11.2013
HMOTNOST	kg	DETAIL "C"		Aktualiz. k:
ZKOSEŇÍ HRAN				Soubor: Wkcesy/CB-II/CB-DETAIL C
POVRCHY		VÝKRES TVARU	Měř. 1:5	Č.zakázky / Č.výkr. CB DETAIL C
Všechna autorská práva nám zůstávají vyhrazena. Rozmnožování, nebo přenechání třetím osobám vyžaduje náš písemný souhlas. Alle Urheberrechte bleiben uns vorbehalten. Vervielfältigung oder Überlassung an Dritte bedarf unserer schriftlichen Zustimmung.				