

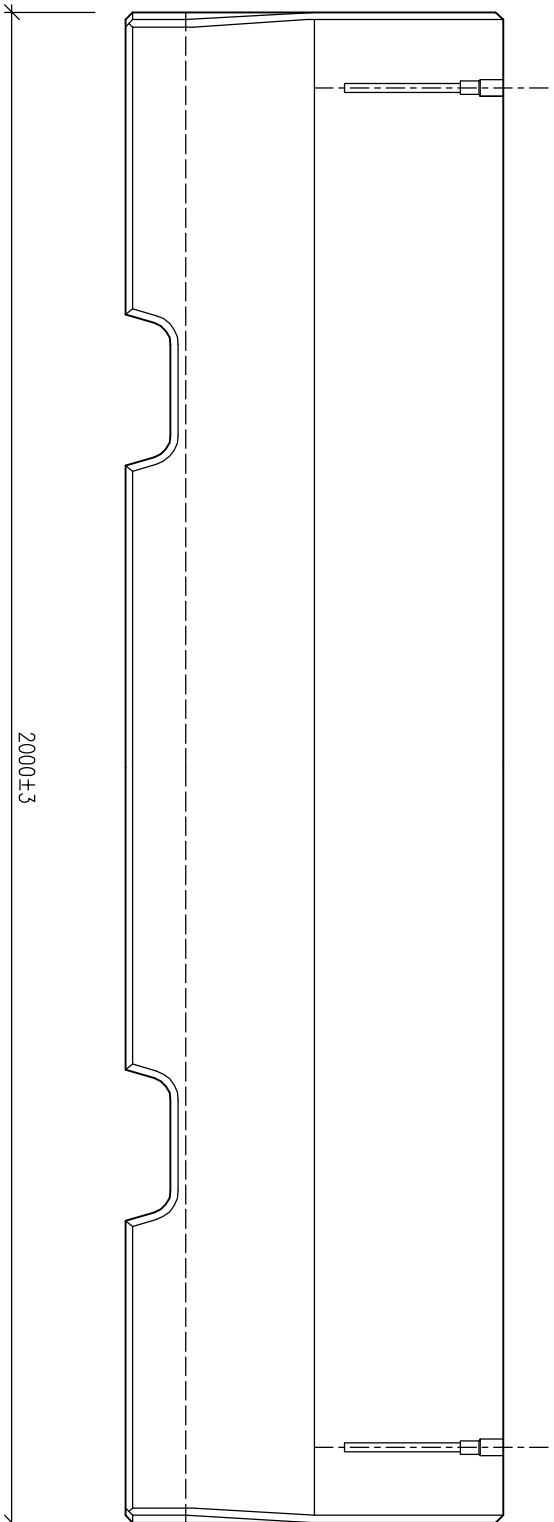


POHLED P1, M 1:10

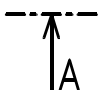

ŘEZ A-A, M 1:10

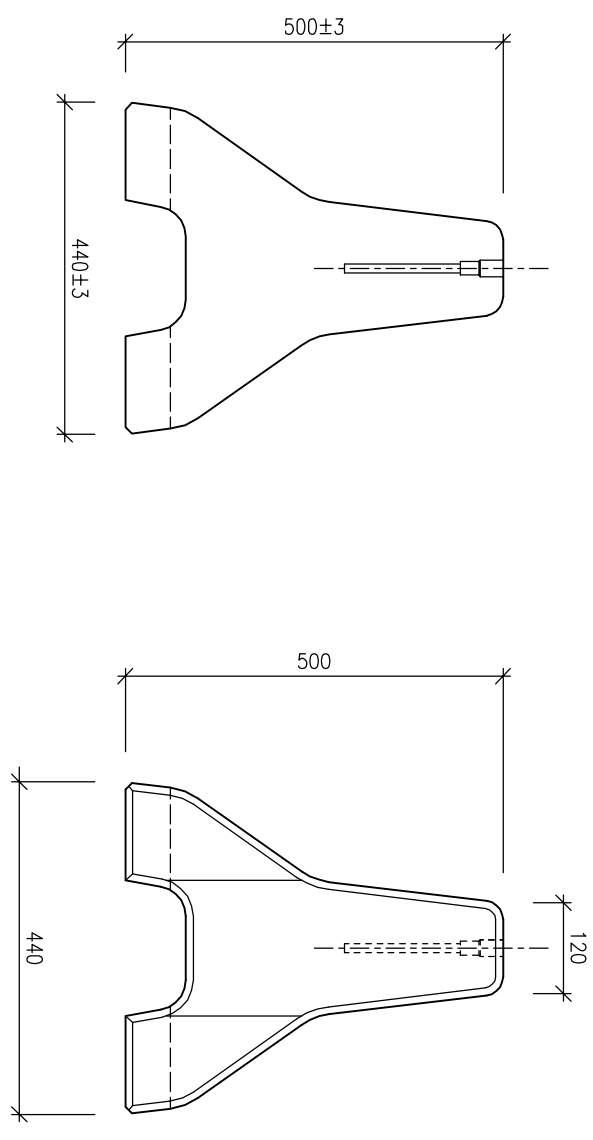

PUDORYS, M 1:10


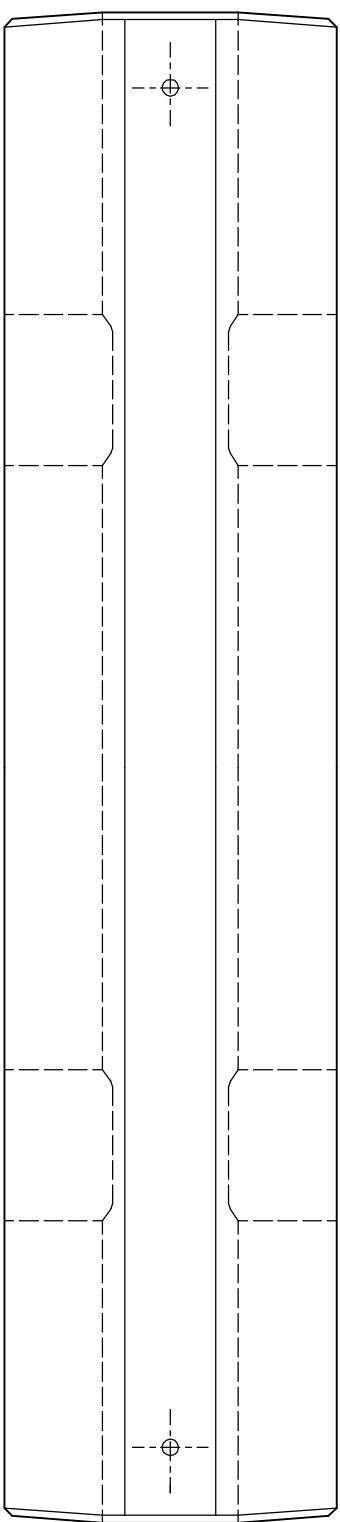



Diagram A shows a vertical arrow pointing upwards from a solid horizontal line to a dashed horizontal line.

BETON: C30/37 XF4 ;			
MABA Prefa	Navrhli:	Kreslil: K.Doležal	Hlavní státek:
KRYTÍ VÝZTUŽE	40 mm	Vedoucí projektu:	
PLOCHA	m ²	Akce:	
OBJEM	m ³	VODÍCI STĚNY CITYBLOC	
HMOTNOST	510 kg	Název prvku: CITYBLOC, délka 2 m, běžný díl	
ZKOSEŇÍ HRAN	10/10	CTB 501	
POVRCHY		VÝKRES TVARU	Měř. 1:10
			Č.zakázky / č.výkr. CTB501 /
Všechna autorská práva nám zůstávají vyhrazena. Rozmnožování nebo přenechání třetím osobám vyžaduje náš písemný souhlas. Alle Urheberrechte bleiben uns vorbehalten. Vervielfältigung oder Überlassung an Dritte bedarf unserer schriftlichen Zustimmung.			


POHLED P1, M 1:10

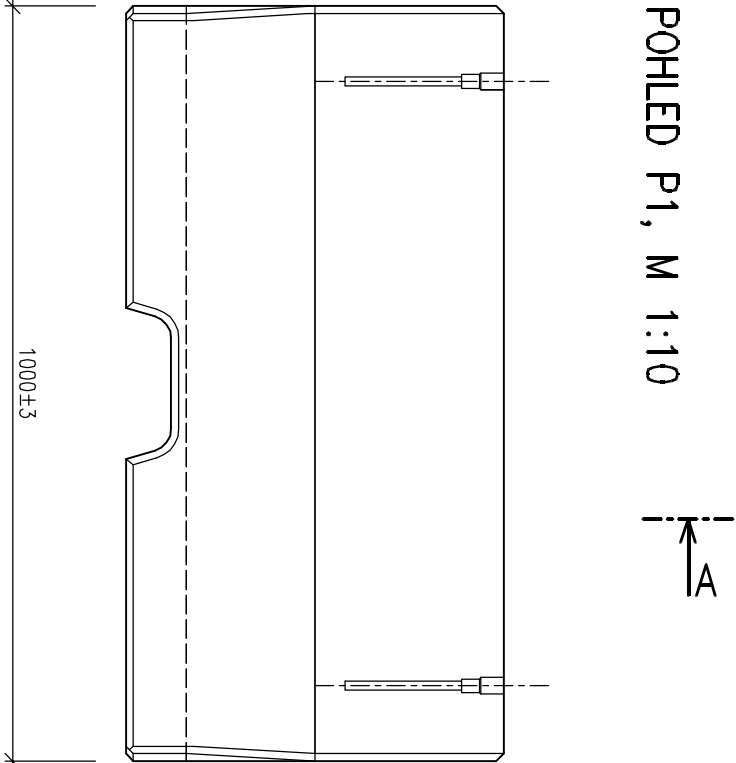

PŮDORYS, M 1:10

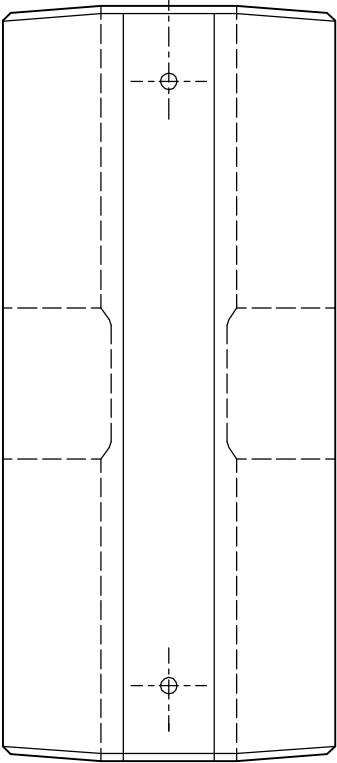


ŘEZ A–A, M 1:10

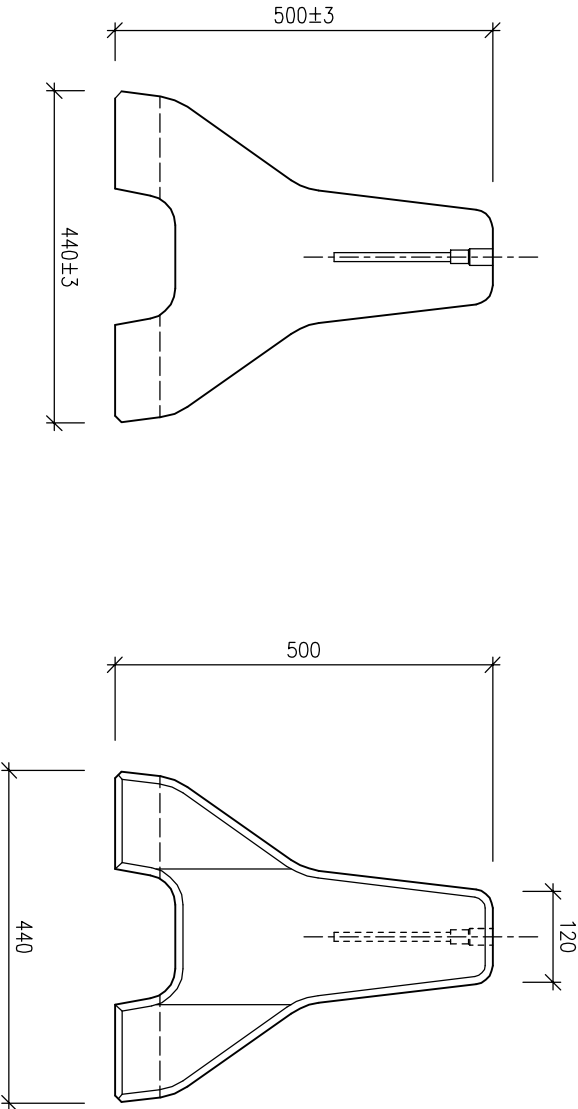


POHLED P2, M 1:10

BETON: C30/37 XF4 ;							
MABA Prefa		Navrh:		Kreslil: K.Doležal	Hlavní státek:	Kontroloval:	
KRYTÍ VÝZTUŽE	40 mm	Vedoucí projektu:		Odběratel :			
PLOCHA	m ²	Akce: VODICI STĚNY CITYBLOC					
OBJEM	m ³	Název prvku: CITYBLOC, délka 1 m, běžný díl					
HMOTNOST	255 kg	CTB 502		Datum: 01.08.2000			
ZKOSENÍ HRAN	10/10			Aktualiz. k: 01.01.2006			
		Soubor:		VYKRES/CTB/CTB. 502			
POVRCHY		VÝKRES TVARU		Měř. 1:10	Č.zakázky/ č.výkr. CTB502		
Všechna autorská práva nám zůstávají vyhrazena. Rozmnožování nebo přenechání třetímu osobám vyžaduje náš písemný souhlas. Alle Urheberrechte bleiben uns vorbehalten. Vervielfältigung oder Überlassung an Dritte bedarf unserer schriftlichen Zustimmung.							


POHLED P1, M 1:10

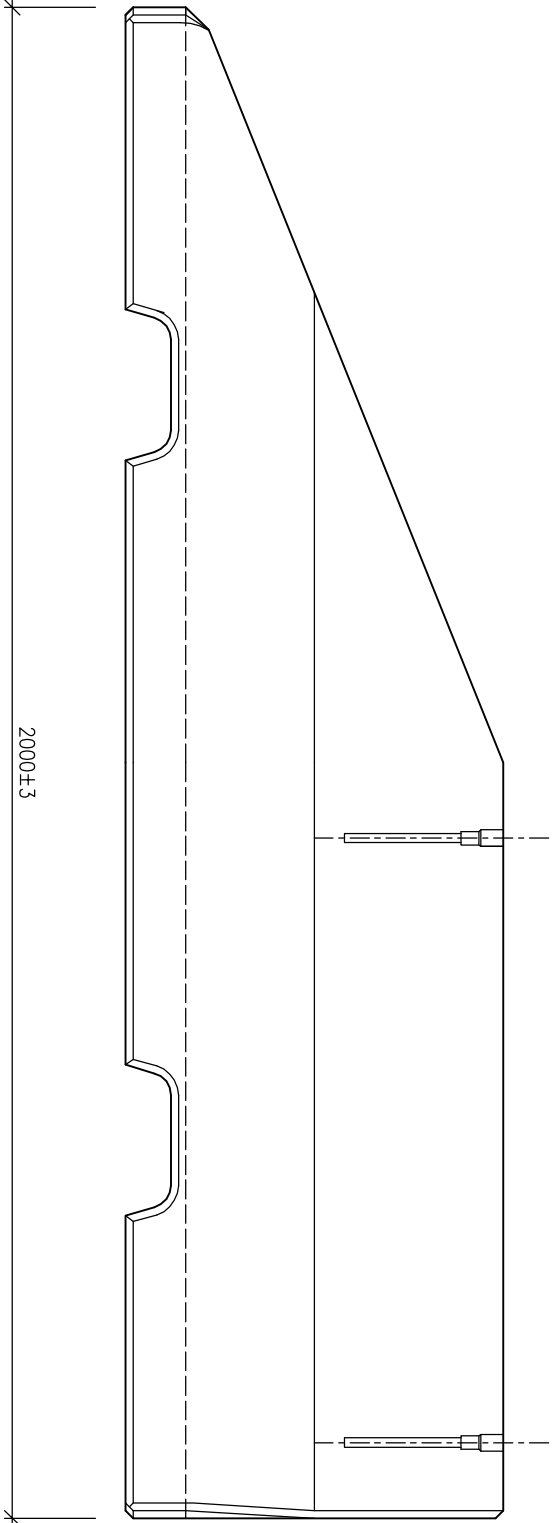


ŘEZ A-A, M 1:10

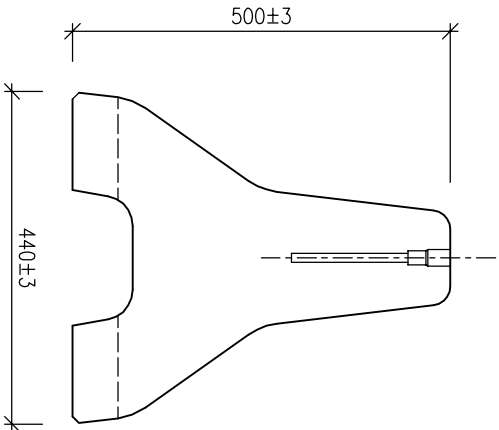

POHLED P2, M 1:10

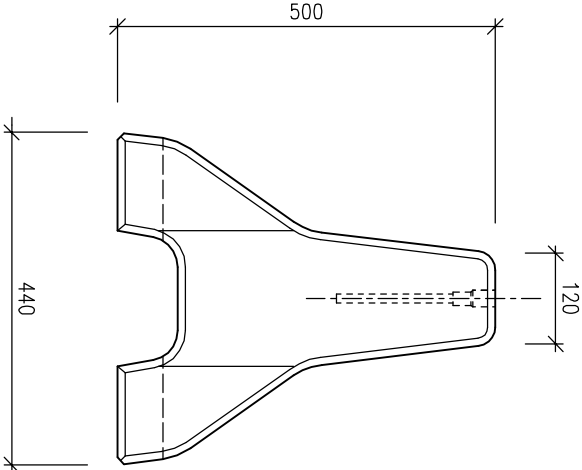


PŮDORYS, M 1:10

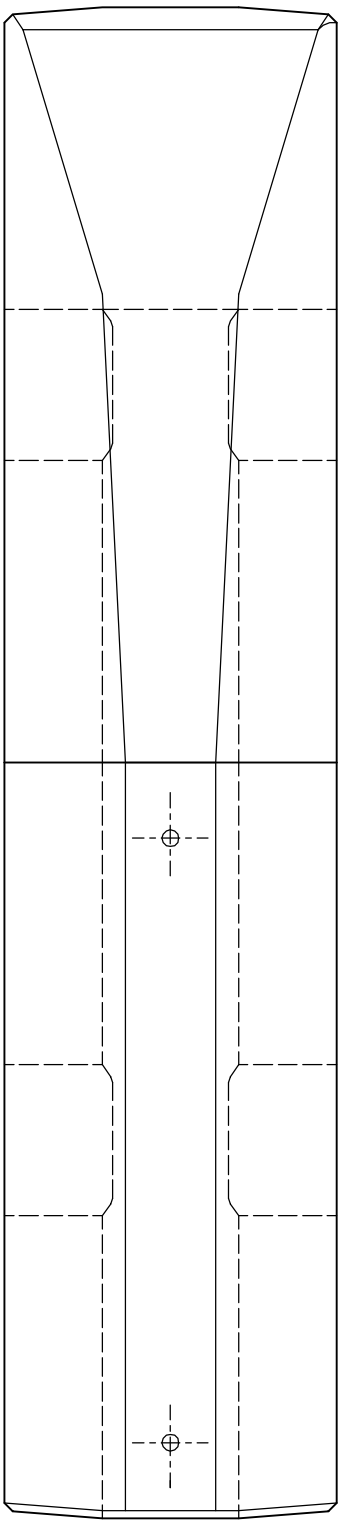


BETON: C30/37 XF4 ;					
MABA Prefa		Navrhl:		Kreslil: K.Doležal	Hlavní statik:
KRYTÍ VÝZTUŽE	40 mm	Vedoucí projektu:			Odběratel :
PLOCHA	m ²	Akce: VODÍCI STĚNY CITYBLOC			
OBJEM	m ³	Název prvku: CITYBLOC, délka 2 m, krajní díl			
HMOTNOST	450 kg	CTB 503			
ZKOSENÍ HRAN	10/10				
POVRCHY		VÝKRES TVARU	Měř. 1:10	Č.zakázky/ č.výkr. CTB503	
Všechna autorská práva nám zůstávají vyhrazena. Rozmnožování nebo přenechání třetím osobám vyžaduje náš písemný souhlas. Alle Urheberrechte bleiben uns vorbehalten. Vervielfältigung oder Überlassung an Dritte bedarf unserer schriftlichen Zustimmung.					
		Datum: 01.08.2000			
		Aktualiz. k: 01.01.2007			
		Soubor: VKRESY/CTB/CTB_503			


POHLED P1, M 1:10

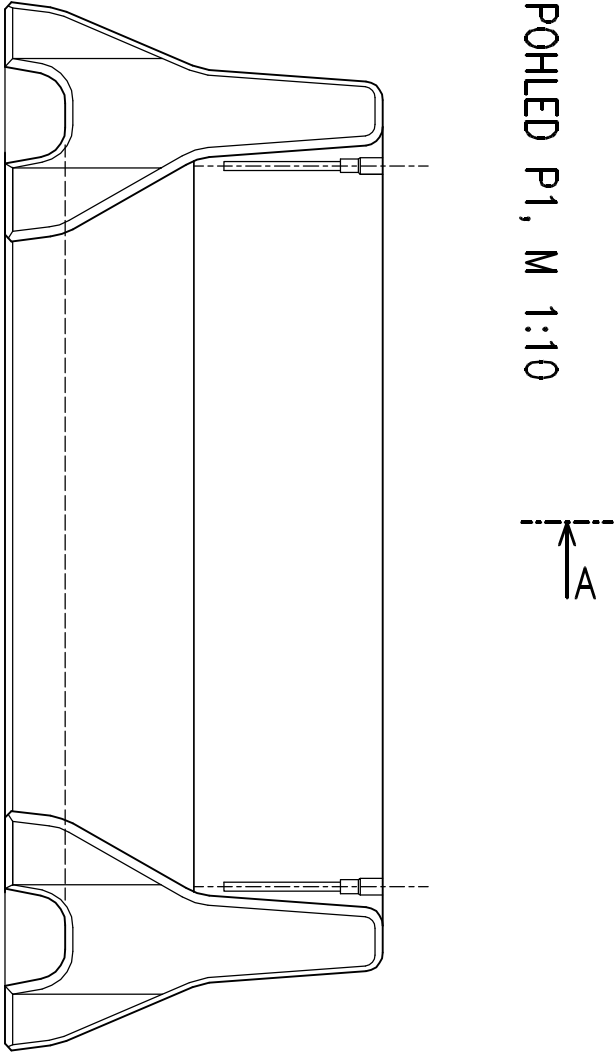


ŘEZ A-A, M 1:10

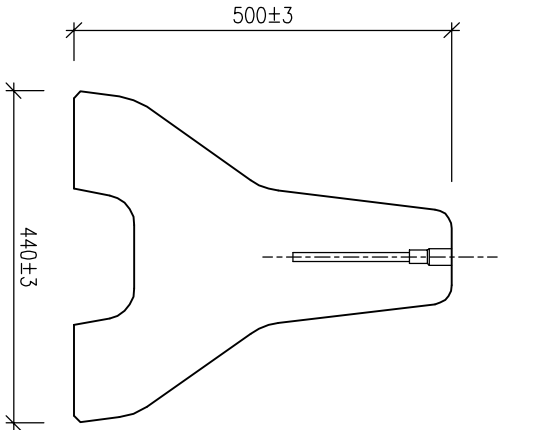

POHLED P2, M 1:10

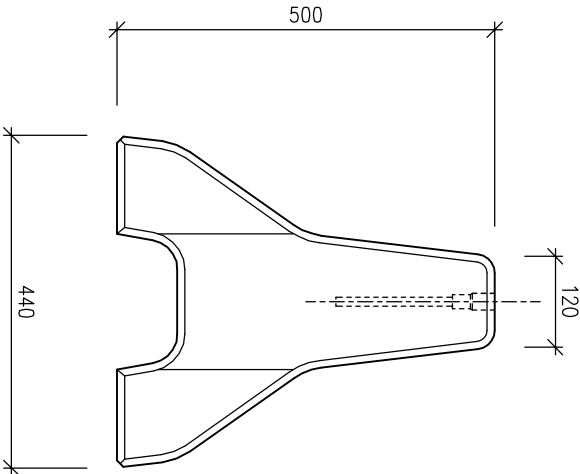


PŮDORYS, M 1:10

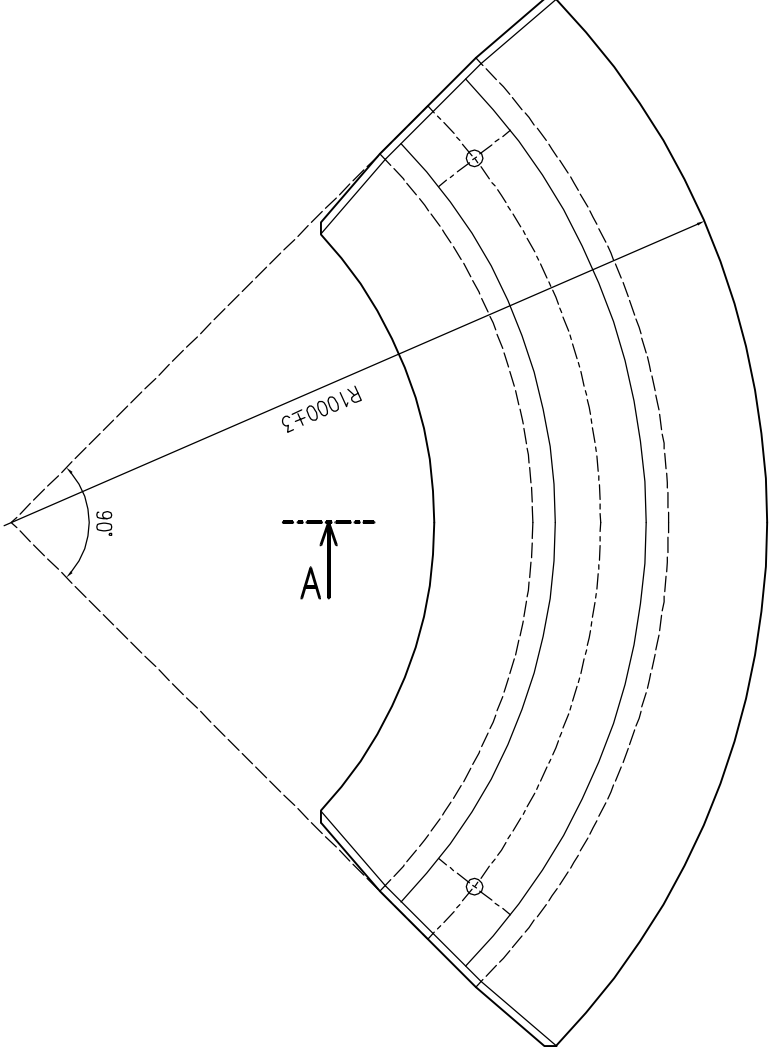


BETON: C30/37 XF4 ;					
MABA Prefa		Navrhl:	Kreslil:		Hlavní státek:
KRYTÍ VÝZTUŽE		40 mm		Vedoucí projektu:	
PLOCHA		m ²		Akce:	
OBJEM		m ³		VODÍCI STĚNY CITYBLOC	
HMOTNOST		320 kg		Název prvku: CITYBLOC, oblouk, poloměr 1m	
ZKOSENÍ HRAN		10/10		Datum: 01.08.2000	
POVRCHY		VÝKRES TVARU		Měř. 1:10	
				Č.zakázky/ č.výkr. CTB504	
				Soubor: VKRESY/CTB/CTB_504	
				Aktualiz. k: 01.01.2007	
				Odběratel :	

Všechna autorská práva nám zůstávají vyhrazena. Rozmnožování nebo přenechání třetím osobám vyžaduje náš písemný souhlas. Alle Urheberrechte bleiben uns vorbehalten. Vervielfältigung oder Überlassung an Dritte bedarf unserer schriftlichen Zustimmung.


POHLED P1, M 1:10

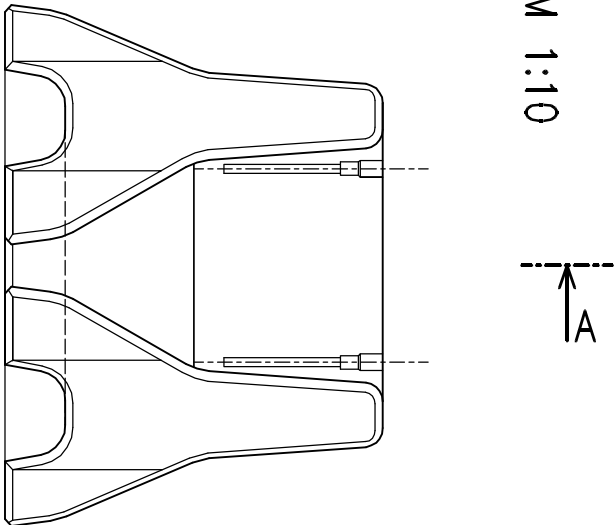


ŘEZ A-A, M 1:10

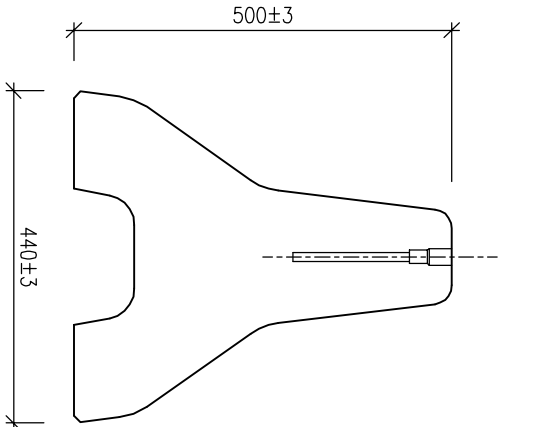

POHLED P2, M 1:10


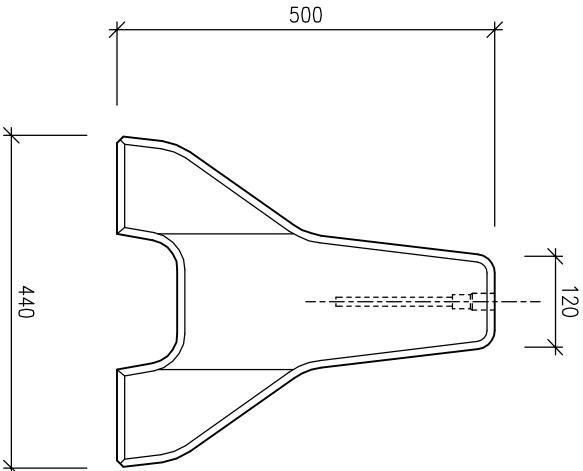


PŮDORYS, M 1:10

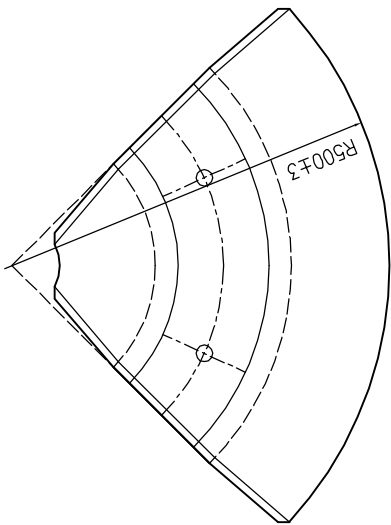


BETON: C30/37 XF4 ; OCEL:					
MABA Prefa	Navrhl:	Kreslil: K.Doležal		Hlavní statik:	Kontroloval:
KRYTÍ VÝZTUŽE	40 mm	Vedoucí projektu:			Odběratel :
PLOCHA	m ²	Akce: VODÍCI STĚNY CITYBLOC			
OBJEM	m ³	Název prvku: CITYBLOC, oblouk, poloměr 0,5 m			
HMOTNOST	115 kg				
ZKOSENÍ HRAN	10/10	CTB 505			Datum: 01.08.2000
POVRCHY		VÝKRES TVARU			Aktualiz. k: 01.01.2007
					Soubor: VKRESY/CTB/CTB_505
					Č.zakázky/ č.výkr. CTB505
Všechna autorská práva nám zůstávají vyhrazena. Rozmnožování nebo přenechání třetím osobám vyžaduje náš písemný souhlas. Alle Urheberrechte bleiben uns vorbehalten. Vervielfältigung oder Überlassung an Dritte bedarf unserer schriftlichen Zustimmung.					

ŘEZ A-A, M 1:10

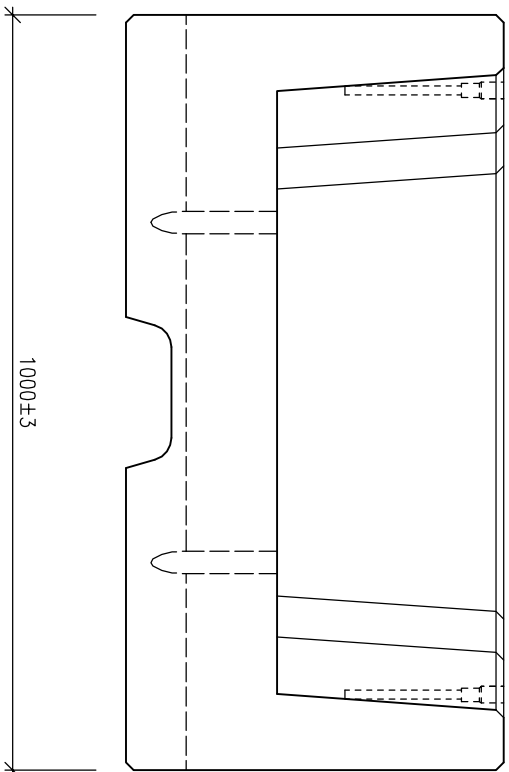
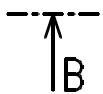


PUDORYS, M 1:10

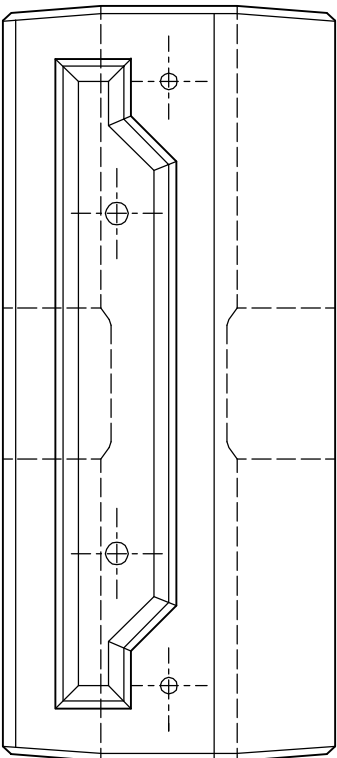


ŘEZ B-B, M 1:10

POHLED P2, M 1:10

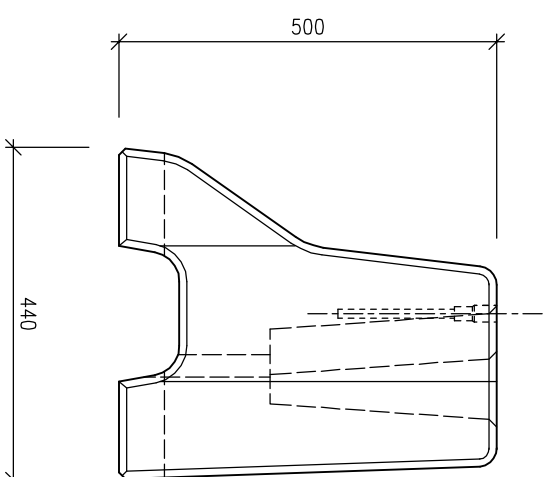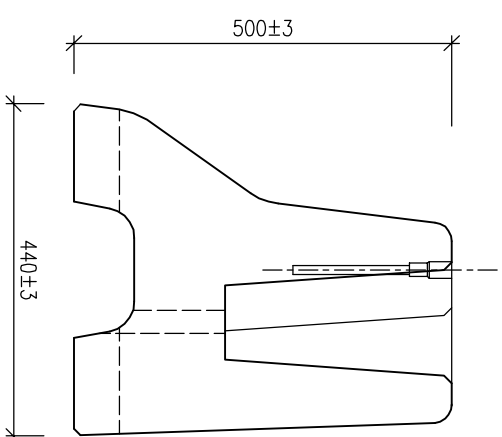


BETON: C30/37 XF4 ;					
MABA Prefa	Navrhl:	Kreslil: K.Doležal		Hlavní státek:	Kontroloval:
KRYTÍ VÝZTUŽE	40 mm	Vedoucí projektu:			Odběratel :
PLOCHA	m ²	Akce:			
OBJEM	m ³	VODÍCI STĚNY CITYBLOC			
HMOTNOST	280 kg	Název prvku: CITYBLOC, délka 1 m, květinový žlab			Datum: 01.08.2000
ZKOSENIÍ HRAN	10/10	CTB 506			Aktualiz. k: 01.01.2007
POVRCHY		VÝKRES TVARU			Soubor: VKRESY/CTB/CTB_506
		Měř. 1:10			Č.zakázky/ č.výkr. CTB506
Všechna autorská práva nám zůstávají vyhrazena. Rozmnožování nebo přenechání třetím osobám vyžaduje náš písemný souhlas. Alle Urheberrechte bleiben uns vorbehalten. Vervielfältigung oder Überlassung an Dritte bedarf unserer schriftlichen Zustimmung.					


POHLED P1, M 1:10

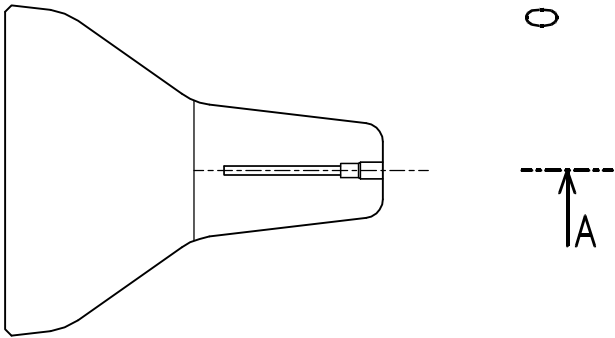


ŘEZ A–A, M 1:10

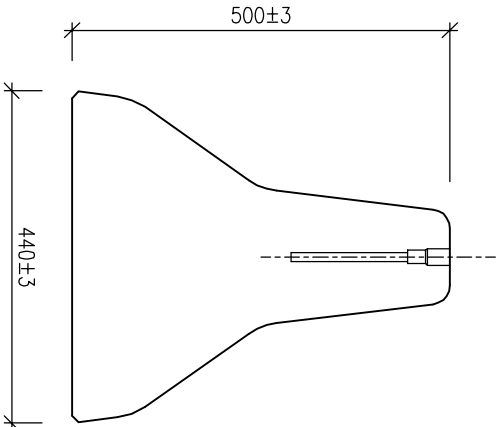



PŮDORYS, M 1:10

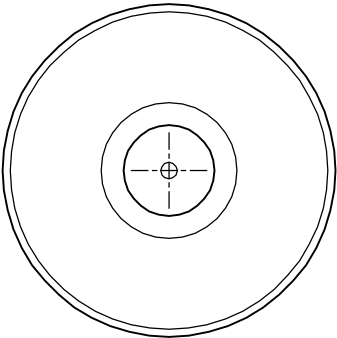


BETON: C30/37 XF4 ;					
MABA Prefa	Navrhl:	Kreslil: K.Doležal		Hlavní státek:	
KRYTÍ VÝZTUŽE	40 mm	Vedoucí projektu:		Odběratel :	
PLOCHA	m ²	Akce: VODÍCI STĚNY CITYBLOC			
OBJEM	m ³	Název prvku: CITYBLOC, kužel		Datum: 01.08.2000	
HMOTNOST	90 kg	CTB 507		Aktualiz. k: 01.01.2007	
ZKOSENÍ HRAN	10/10			Soubor: VKRESY/CIB/CTB_507	
POVRCHY				Č.zakázky/ č.výkr. CTB507	
Všechna autorská práva nám zůstávají vyhrazena. Rozmnožování nebo přenechání třetím osobám vyžaduje náš písemný souhlas. Alle Urheberrechte bleiben uns vorbehalten. Vervielfältigung oder Überlassung an Dritte bedarf unserer schriftlichen Zustimmung.					

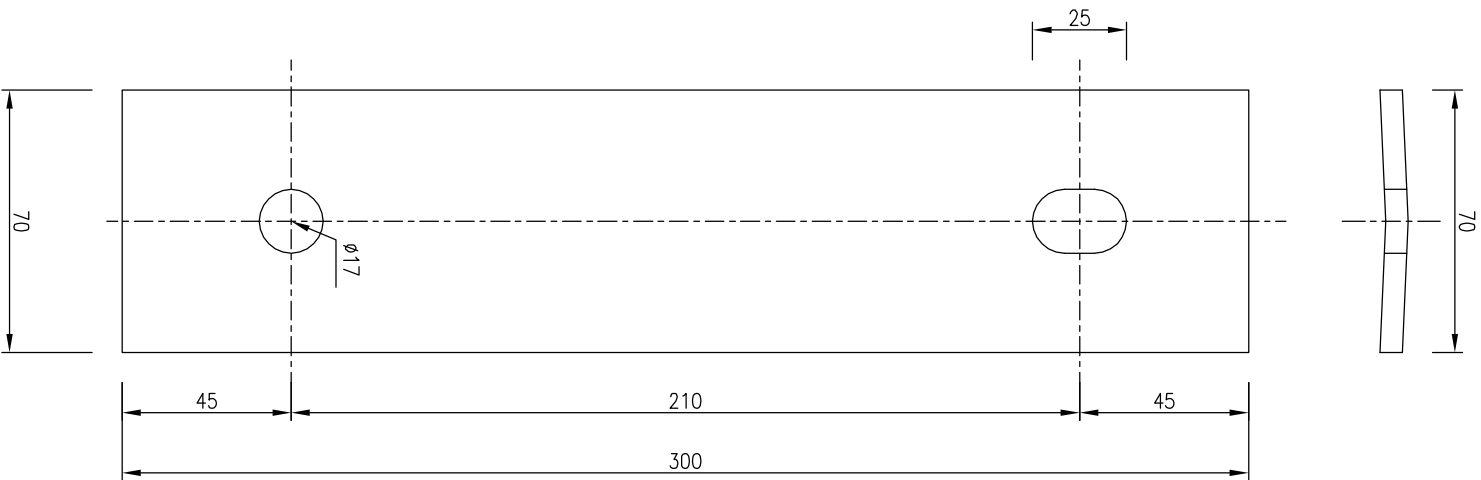

MABA Prefa		Navrhli:	Kreslil:	K.Doležal	Hlavní státek:	Kontroloval:		
KRYTÍ VÝZTUŽE	mm	Vedoucí projektu:		Odběratel :				
PLOCHA	m ²	Akce: VODICÍ STĚNY CITYBLOC						
OBJEM	m ³							
HMOTNOST	1 kg							
ZKOSENÍ HRAN		Název prvku: CITYBLOC, spojka průběžná, délka 300 mm CTB S01						
POVRCHY								
VÝROBNÍ VÝKRES		Měř. 1:2	Č.zakázky/ č.výkr. CTB S01					
Všechna autorská práva nám zůstávají vyhrazena. Rozmožování nebo přenechání třetím osobám vyžaduje náš písemný souhlas. Alle Urheberrechte bleiben uns vorbehalten. Vervielfältigung oder Überlassung an Dritte bedarf unserer schriftlichen Zustimmung.								
						Datum: 01.08.2000		
						Aktualiz. k: 01.01.2007		
Soubor:			VÝKRES/CTB/Spolky S01 – S02					

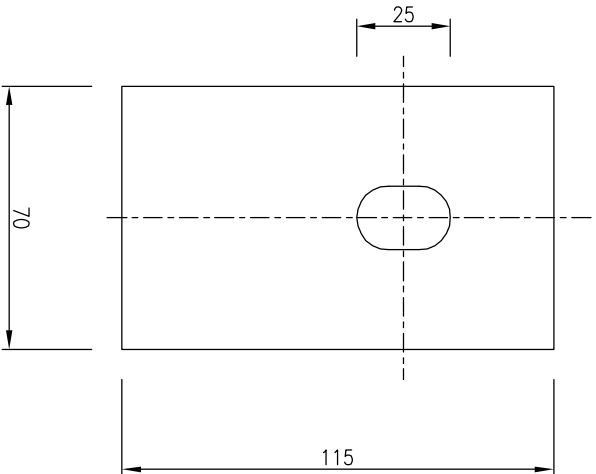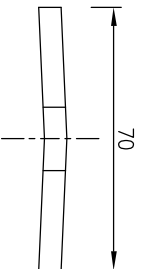


MABA Prefa		Navrhł:	Kreslil:	Hlavní státek:
		K.Doležal		
KRYTÍ VÝZTUŽE	mm	Vedoucí projektu:		Odběratel :
PLOCHA	m ²	Akce:		
OBJEM	m ³	VODICÍ STĚNY CITYBLOC		
HMOTNOST	0,4 kg	Název prvku:		Datum: 01.08.2000
ZKOSENÍ HRAN		CITYBLOC, spojka koncová, délka 115 mm		Aktualiz. k: 01.01.2007
		CTB S02		Soubor:
POVRCHY		VÝROBNÍ VÝKRES	Měř. 1:2	Č.zakázky/ č.výřt. CTB S02
Všechna autorská práva nám zůstávají vyhrazena.Rozmožování nebo přenechání třetím osobám vyžaduje náš písemný souhlas. Alle Urheberrechte bleiben uns vorbehalten.Vervielfältigung oder Überlassung an Dritte bedarf unserer schriftlichen Zustimmung.				

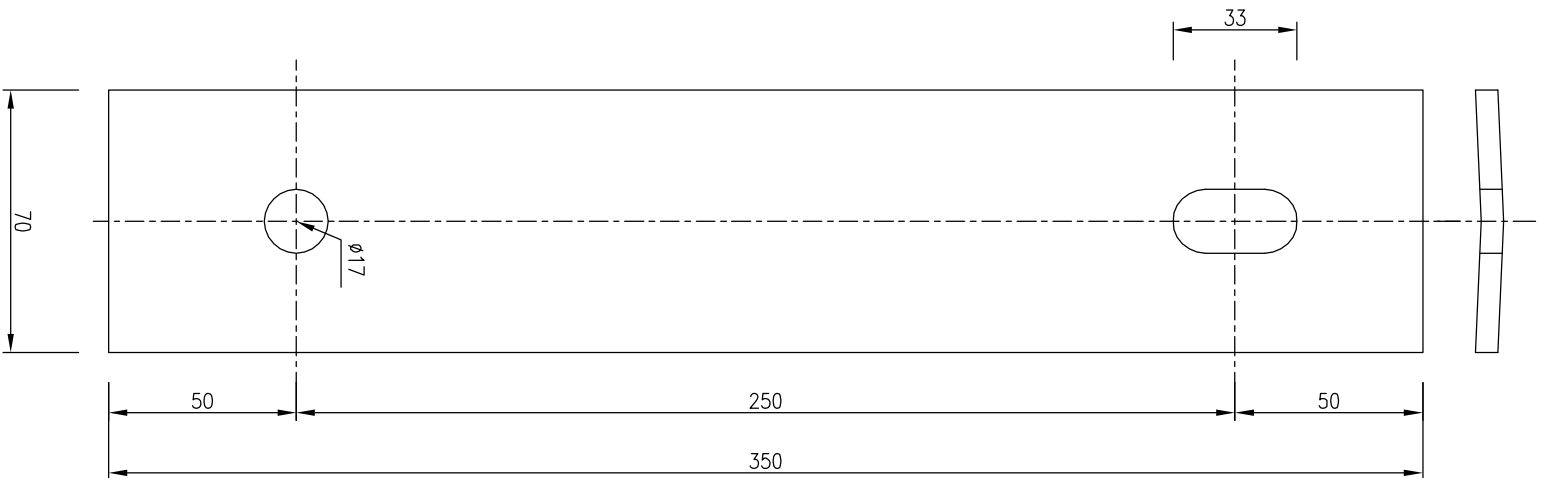


BETON: C30/37 XF4 ; OCEL: BSt 550 S ; SÍŤ: BSt 550 M

MABA Prefa		Navrhli:	Kreslil: K.Doležal	Hlavní statik:	Kontroloval:
KRYTÍ VÝZTUŽE	mm	Vedoucí projektu:			Odběratel :
PLOCHA	m ²	Akce: VODICÍ STĚNY CITYBLOC			
OBJEM	m ³	Název prvku: CITYBLOC, spojka průběžná, délka 350 mm CTB S05			Datum: 27.11.2006
HMOTNOST	1,15 kg				Aktualiz. k:
ZKOSENÍ HRAN		VÝROBNÍ VÝKRES			Soubor: WBKESY/CTB/Spolky S01 – S02
POVRCHY					Měř. 1:2
Všechna autorská práva nám zůstávají vyhrazena. Rozmožování nebo přenechání třetím osobám vyžaduje náš písemný souhlas. Alle Urheberrechte bleiben uns vorbehalten. Vervielfältigung oder Überlassung an Dritte bedarf unserer schriftlichen Zustimmung.					

OCELOVÉ ZÁBRADLÍ
M 1:10

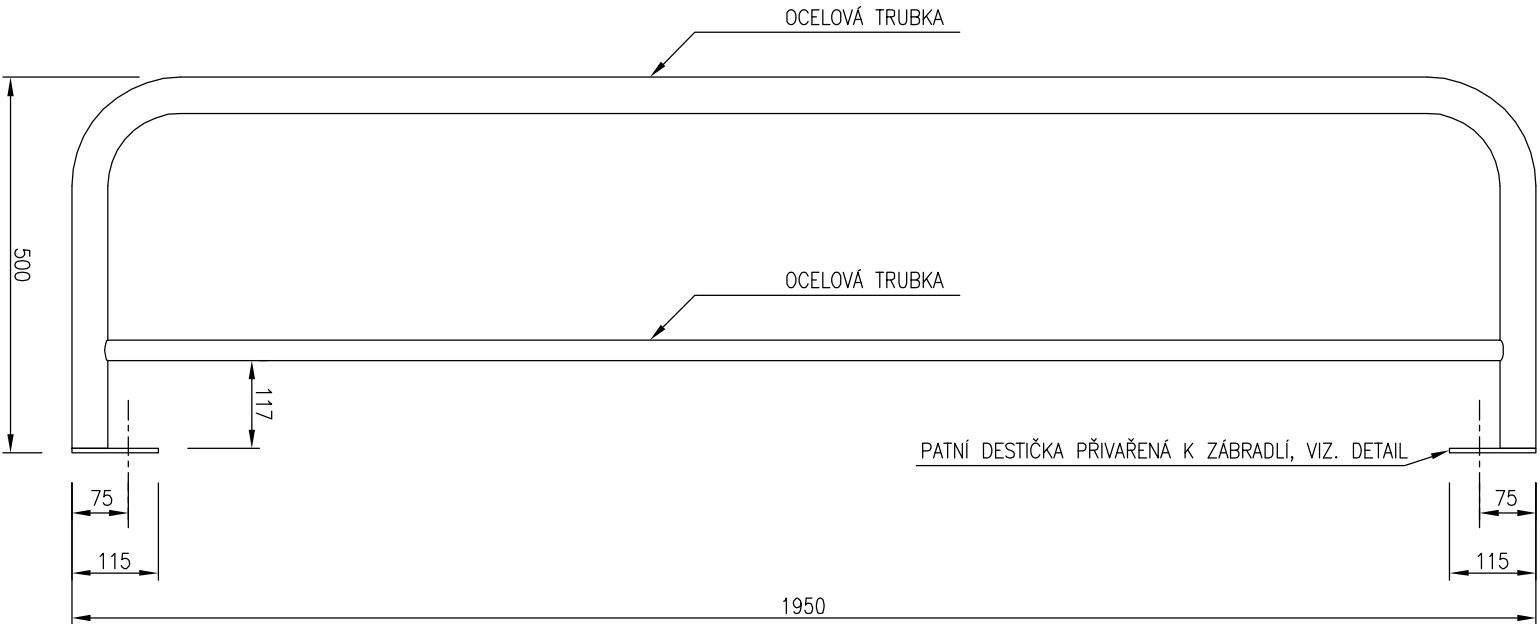


DETAIL PATNÍ DESTIČKY
PLECH P6, M 1:2

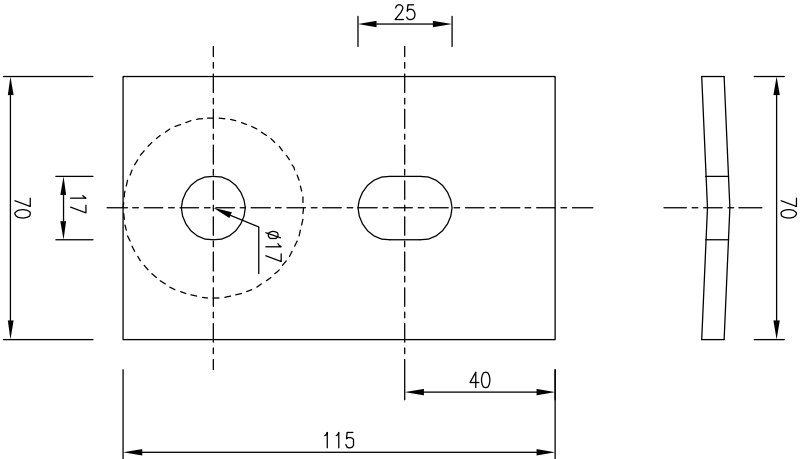


MABA Prefa		Navrhl:		Kreslil:		Hlavní statik:		Kontroloval:	
				K.Doležal					
KRYTÍ VÝZTUŽE		mm	Vedoucí projektu:			Odběratel :			
PLOCHA		m ²	Akce:						
OBJEM		m ³	VODICÍ STĚNY CITYBLOC						
HMOTNOST	9,7 kg	Název prvku:							
		CITYBLOC, zábradlí, délka 1950 mm							
ZKOSENÍ HRAN		CTB Z01							
POVRCHY		VÝROBNÍ VÝKRES	Měř. 1:10	Č.zakázky / č.výkr.			CTB Z01		
Všechno autorské právo nám zůstávají vyhrazeno. Rozmnožování nebo přenechání třetím osobám vyžaduje náš písemný souhlas. Alle Urheberrechte bleiben uns vorbehalten. Vervielfältigung oder Überlassung an Dritte bedarf unserer schriftlichen Zustimmung.									
			Datum: 01.08.2000						
			Aktualiz. k: 01.01.2007						
			Soubor: WKMSY/CIB/Zábradlí CTB Z01 - Z04						


DETAIL OCELOVÉ PŘÍLOŽKY
PLECH P5, M 1:2

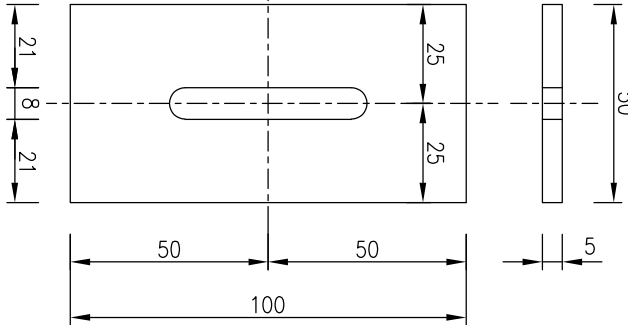

OCELOVÉ ZÁBRADLÍ
M 1:10

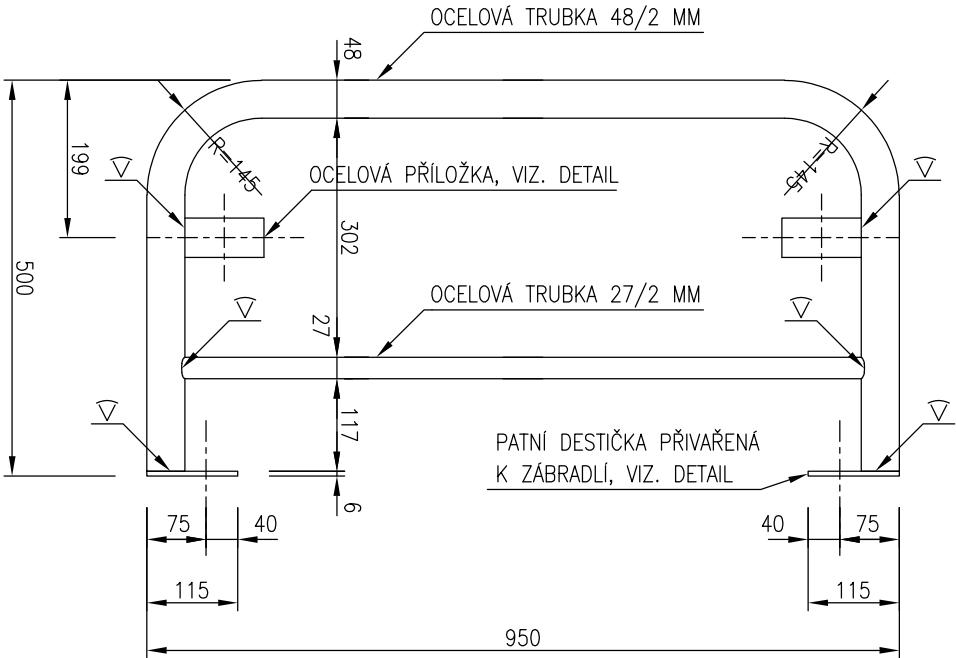


DETAIL PATNÍ DESTIČKY
PLECH P6, M 1:2

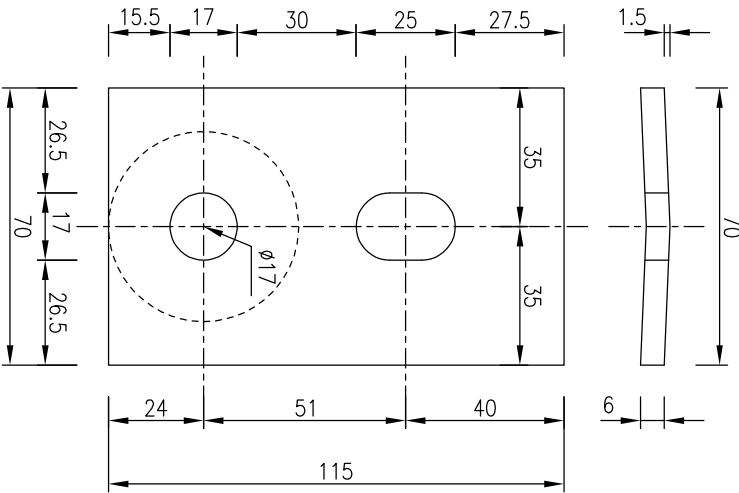


BETON: C30/37 XF4 ; OCEL: Bst 550 S ; SÍŤ: Bst 550 M

MABA Prefa	Navrhli:	Kreslí: K.Doležal	Hlavní statik:	Kontroloval:
KRYTÍ VÝZTUŽE	40 mm	Vedoucí projektu:		Odběratel :
PLOCHA	m ²	Akce: VODÍČÍ STĚNY CITYBLOC Název prvku: АТРИЦКÝ ПРВЕК CITYBLOC, zábradlí s příložkami, délka 950 mm CTB Z04		
OBUJEM	m ³			
HMOTNOST	6,6 kg			
ZKOSENÍ HRAN		VÝROBNÍ VÝKRES		
POVRCHY		Měř. 1:10	Č.zakázky/č.výkr. CTB Z04	
Všechna autorská práva nám zůstávají vyhrazena. Rozmnožování nebo přenechání třetím osobám vyžaduje náš písemný souhlas. Alle Urheberrechte bleiben uns vorbehalten. Vervielfältigung oder Überlassung an Dritte bedarf unserer schriftlichen Zustimmung.				

OCELOVÉ ZABRADLÍ
M 1:10

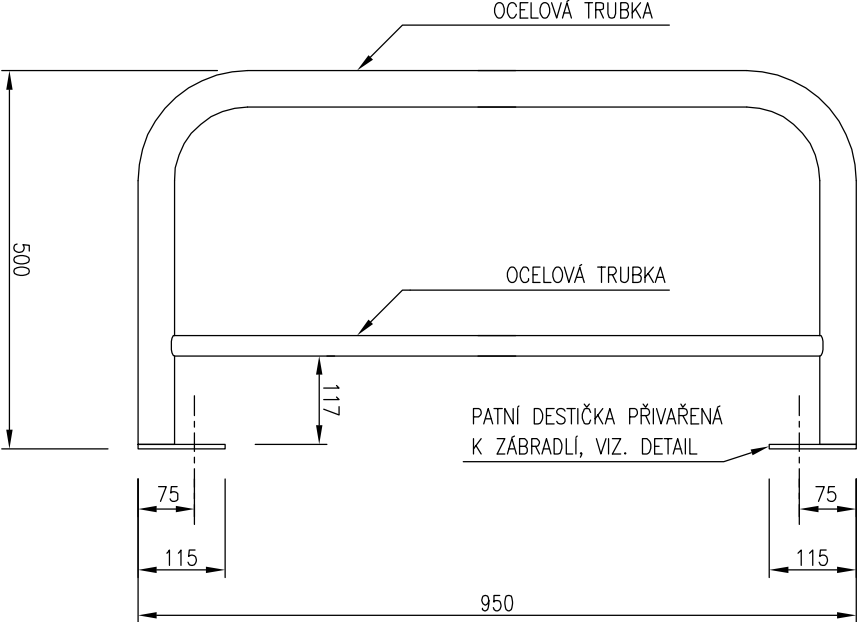


DETAIL PATNÍ DESTIČKY
PLECH P6, M 1:2

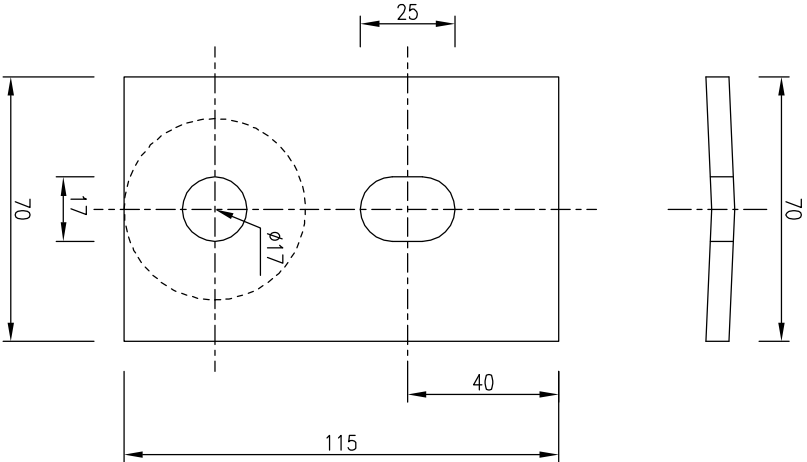


MABA Prefa	Navrhl:	Kreslil:	Hlavní statik:		Kontroloval:	
		K.Doležal				
KRYTÍ VÝZTUŽE	mm	Vedoucí projektu:		Odběratel :		
PLOCHA	m ²	Akce:				
OBJEM	m ³	VODÍČI STĚNY CITYBLOC				
HMOTNOST	6,2 kg	Název prvku:				
ZKOSENÍ HRAN		CITYBLOC, zábradlí, délka 950 mm		Datum: 01.08.2000		
POVRCHY		CTB Z02				Aktualiz. k: 01.01.2007
		VÝROBNÍ VÝKRES				
Měř. 1:10		Soubor:				
		Č.zakázky/ č.výkr.				
		CTB Z02				
Všechna autorská práva nám zůstávají vyhrazena. Rozmnožování nebo přenechání třetím osobám vyžaduje náš písemný souhlas.						
Alle Urheberrechte bleiben uns vorbehalten. Vervielfältigung oder Überlassung an Dritte bedarf unserer schriftlichen Zustimmung.						

OCELOVÉ ZÁBRADLÍ


M 1:10

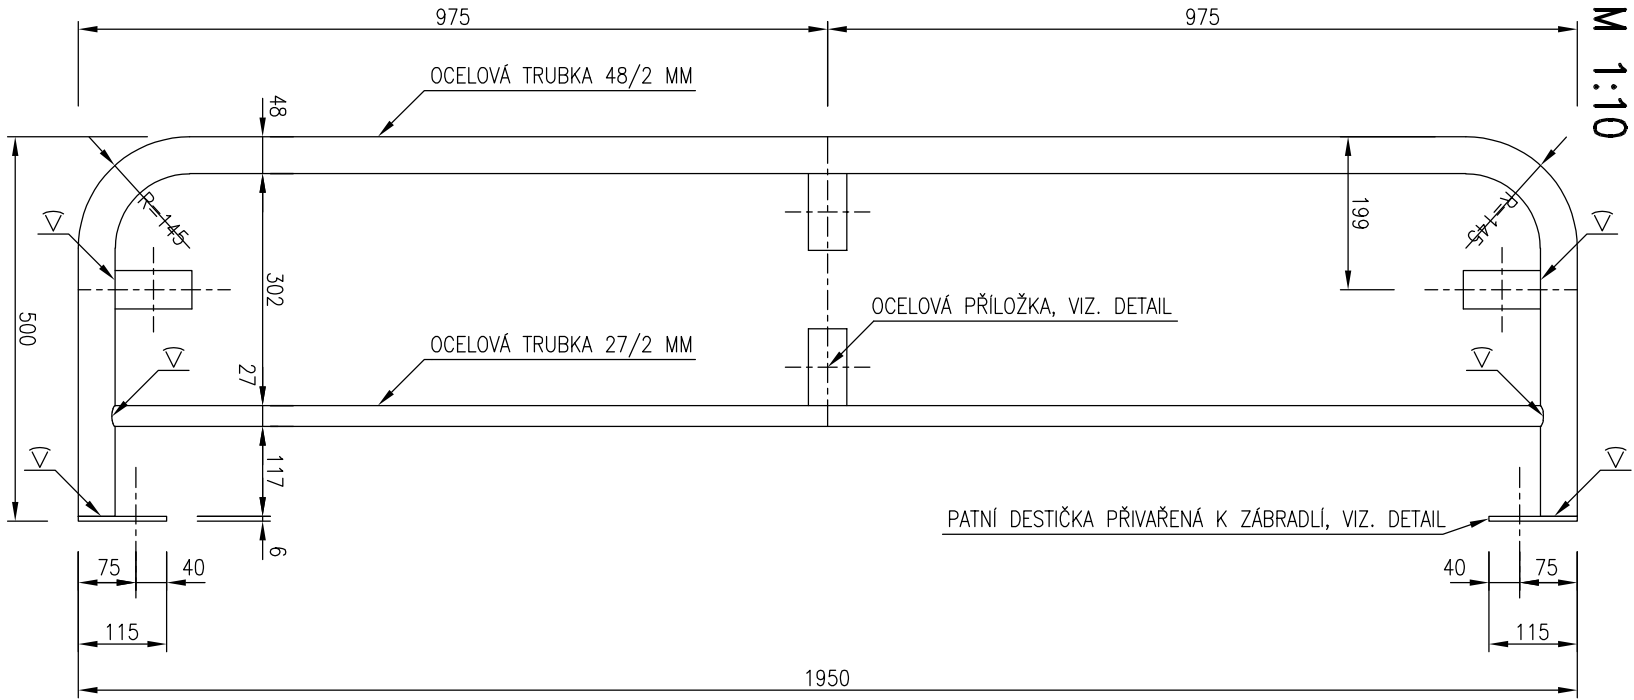

DETAIL OCELOVÉ PŘÍLOŽKY
PLECH P5, M 1:2

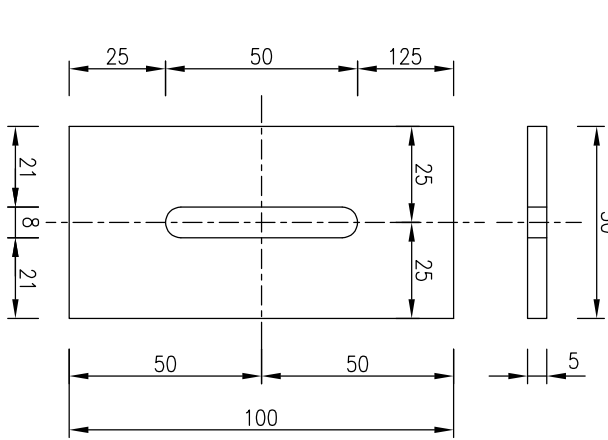

DETAIL PATNÍ DESTIČKY
PLECH P6, M 1:2

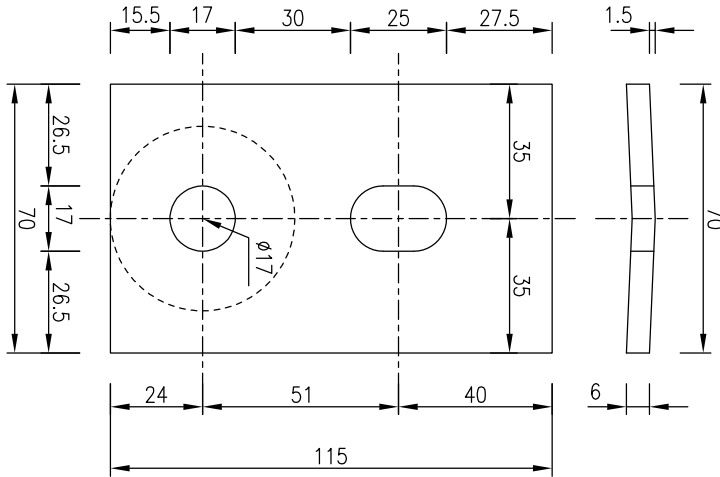

BETON: C30/37 XF4 ; OCEL: BSt 550 S ; SÍŤ: BSt 550 M				
MABA Prefa	Novrh:	Kreslí: K.Doležal	Hlavní státek:	Kontroloval:
KRYTÍ VÝZTUŽE	40 mm	Vedoucí projektu:		Odběratel :
PLOCHA	m ²	Akce:		
OBJEM	m ³	VODÍČI STĚNY CITYBLOC		
HMOTNOST	10,5 kg	Název prvku: ATYPICKÝ PRVEK CITYBLOC, zábradlí s příložkami, délka 1950 mm		Datum: 01.08.2000
ZKOSENÍ HRAN		CTB Z03		Aktualiz. k: 11.10.2004
POVRCHY		VÝROBNÍ VÝKRES	Měř. 1:10	Soubor: VÝKRES/CIB/Zábradlí CIB Z01 - Z04
				Č.zakázky/ č.výkr. CTB Z03
Všechna autorská práva nám zůstávají vyhrazena. Rozmnožování nebo přenechání třetím osobám vyžaduje náš písemný souhlas. Alle Urheberrechte bleiben uns vorbehalten. Vervielfältigung oder Überlassung an Dritte bedarf unserer schriftlichen Zustimmung.				