


SILNIČNÍ PANELY

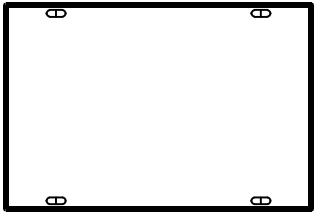


TYPOVÉ PRVKY


Název prvku	Popis	Hmotnost kg/ks	Výkres zabud.prvků (č.výkresu)	Nákres prvku	
Art. Nr.				pohled	bokorys
IZD-1/3 (XF3)	SILNIČNÍ PANEL 3000x1000x150 BETON C25/30 XF3	1125			
IZD-1/3-0,215(XF3)	SILNIČNÍ PANEL 3000x1000x215 BETON C25/30 XF3	1613			
IZD-3/10 (XF3)	SILNIČNÍ PANEL 3000x1500x150 BETON C25/30 XF3	1670			
IZD-3/10Z (XF3)	SILNIČNÍ PANEL 3000x1500x150 BETON C25/30 XF3	1670			
IZD-10/10 (XF3)	SILNIČNÍ PANEL 3000x1500x215 BETON C25/30 XF3	2383			
IZD-16/10 (XF3)	SILNIČNÍ PANEL 2980x1980x215 BETON C25/30 XF3	3171			
IZD-16/10 (XF4)	SILNIČNÍ PANEL 2980x1980x215 BETON C30/37 XF4	3171			

PŮDORYS

ŘEZ B-B

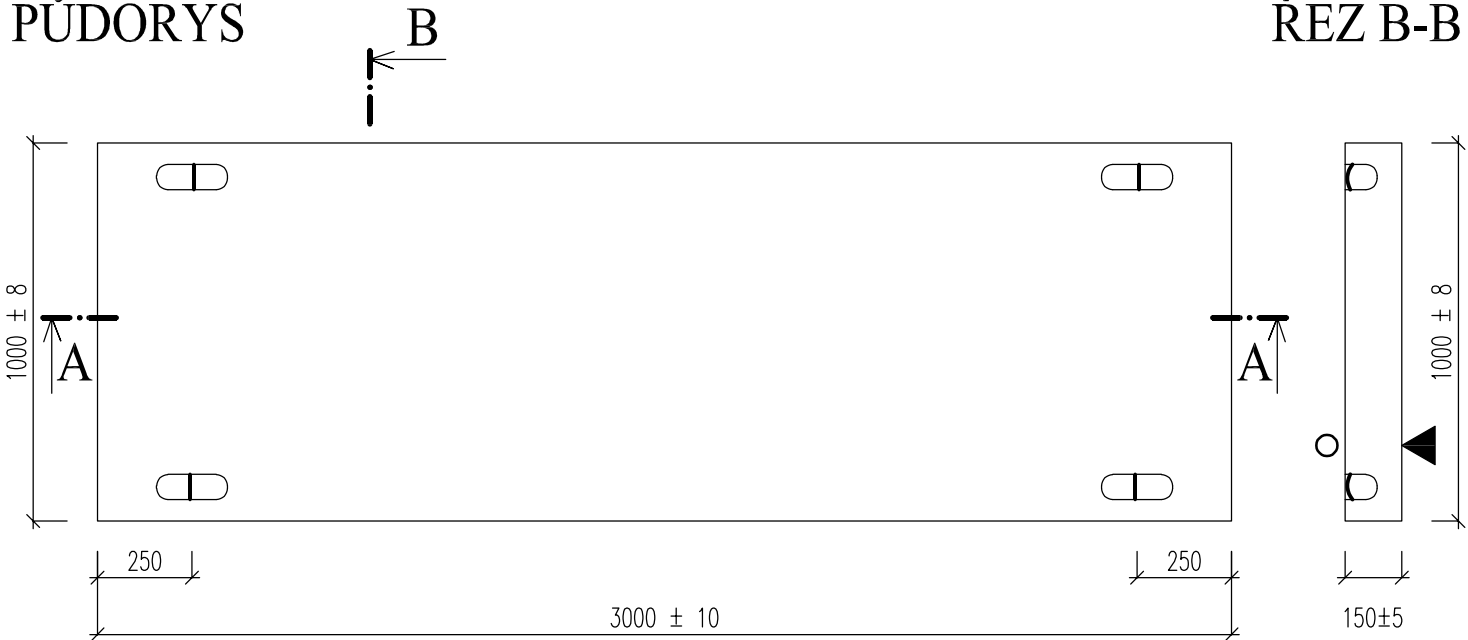

ŘEZ A-A

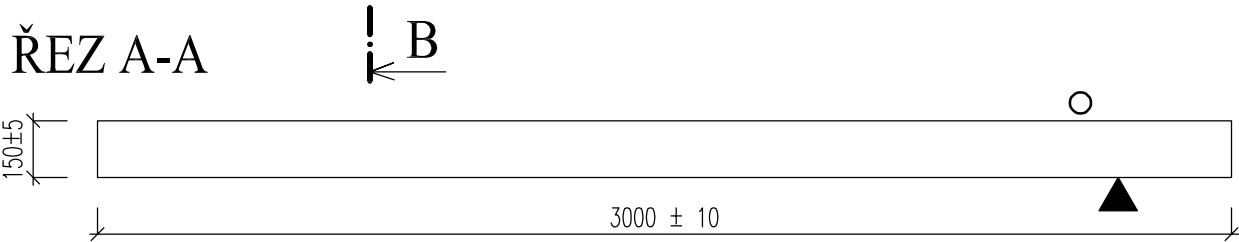

STRUKTURA BETONU, VYTVOŘENA VIBRACÍ, NESMÍ VYKAZOVAT SHLUKY
A NEVYLITÁ MÍSTA, PŘÍPADNĚ ZVÝŠENOU PÓROVITOST


BETON C25/30 XF3		OCEL: B500B / B500A			
MABA Prefa	Navrhl:	Kreslil: K.Doležal	Hlavní statik:	Kontroloval:	
KRYTÍ VÝZTUŽE	20 mm	Vedoucí projektu:		Odběratel :	
PLOCHA	3,000 m ²	Akce:			
OBJEM	0,450 m ³	Název prvku: SILNIČNÍ PANEL			
HMOTNOST	1 125 kg	IZD-1/3 (XF3) ks		Datum: 22.03.2000	
ZKOSENÍ HRAN				Aktualiz.k: 26.06.2020	
POVRCHY	HLADIT	VÝROBNÍ VÝKRES	Měř. 1:20	Soubor: PRVKY/IZD/ IZD-1_3(XF3)-rev.4	
Č.zakázky: rev.4					
Všechna autorská práva nám zůstávají vyhrazena.Rozmnožování nebo přenechání třetím osobám vyžaduje náš písemný souhlas. Alle Urheberrechte bleiben uns vorbehalten.Vervielfältigung oder Überlassung an Dritte bedarf unserer schriftlichen Zustimmung.					

Technical drawing of a beam specimen. The drawing shows a horizontal beam with a height dimension of 215 ± 5 mm and a length dimension of 3000 ± 10 mm. A pin support is located at the right end of the beam, and a load point is marked with a circle near the right end.


Technical drawing of a rectangular plate. The width is labeled as 215 ± 5 and the height as 1000 ± 8 . A section line 'A' is shown on the left side, indicating a cross-section.

BETON C25/30 XF3		OCEL: B500B / B500A	
MABA Prefa	Navrhl: Ing.G.Kotršal	Kreslil: K.Doležal	Hlavní statik:
Kontrolovala:			
KRYTÍ VÝZTUŽE	35(30)mm	Vedoucí projektu:	Odběratel :
PLOCHA	3,000 m²	Akce:	
OBJEM	0,645 m³	Typové prvky	
HMOTNOST	1613 kg	Název prvku: SILNIČNÍ PANEL	Datum: 25.10.2018
ZKOSENÍ HRAN		IZD-1/3-0,215 (XF3) ks	Aktualiz.k: 26.06.2020
POVRCHY	HLADIT	VÝROBNÍ VÝKRES	Soubor: PRVKY/IZD/ IZD-1_3-0.215(XF3)-rev.4
		Měř. 1:20	Č.zakázky: rev.4
Všechna autorská práva nám zůstávají vyhrazena. Rozmnožování nebo přenechání třetím osobám vyžaduje náš písemný souhlas. Alle Urheberrechte bleiben uns vorbehalten. Vervielfältigung oder Überlassung an Dritte bedarf unserer schriftlichen Zustimmung.			


PŮDORYS

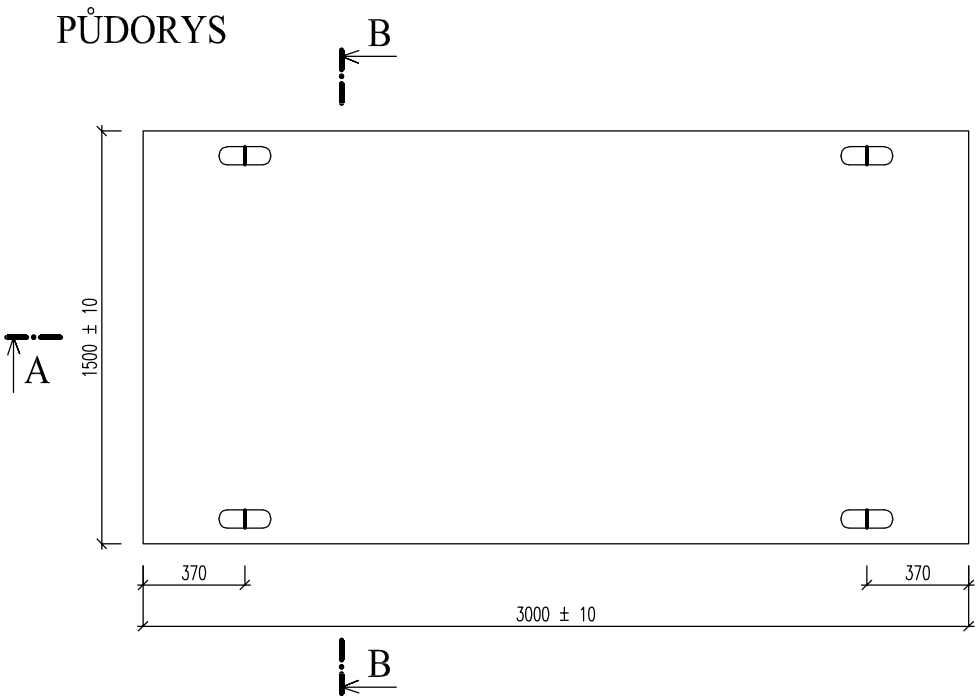

ŘEZ B-B

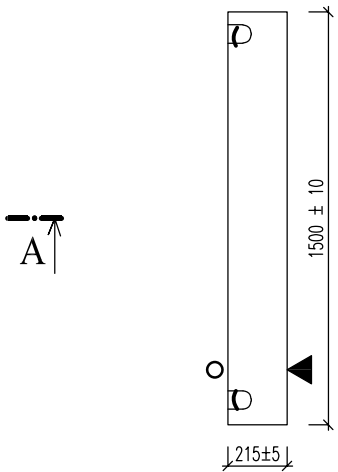


ŘEZ A-A

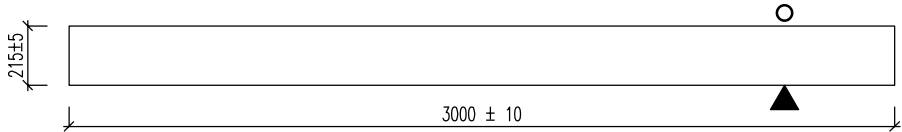


STRUKTURA BETONU, VYTVOŘENA VIBRACÍ, NESMÍ VYKAZOVAT SHLUKY
A NEVYLITÁ MÍSTA, PŘÍPADNĚ ZVÝŠENOU PÓROVITOST

BETON C25/30 XF3		OCEL: B500B / B500A		
MABA Prefa	Navrhl:	Kreslil: K.Doležal	Hlavní statik:	Kontroloval:
KRYTÍ VÝZTUŽE	25 mm	Vedoucí projektu:		Odběratel :
PLOCHA	4,500 m ²	Akce: TYPOVÉ PRVKY		
OBJEM	0,953 m ³	Název prvku: SILNIČNÍ PANEL		
HMOTNOST	2383 kg	IZD-10/10 (XF3) ks		
ZKOSENÍ HRAN				
POVRCHY	HLADIT	VÝROBNÍ VÝKRES	Měř. 1:20	Č.zakázky: rev.5
Všechna autorská práva nám zůstávají vyhrazena.Rozmnožování nebo přenechání třetím osobám vyžaduje náš písemný souhlas. Alle Urheberrechte bleiben uns vorbehalten.Vervielfältigung oder Überlassung an Dritte bedarf unserer schriftlichen Zustimmung.				


PŮDORYS

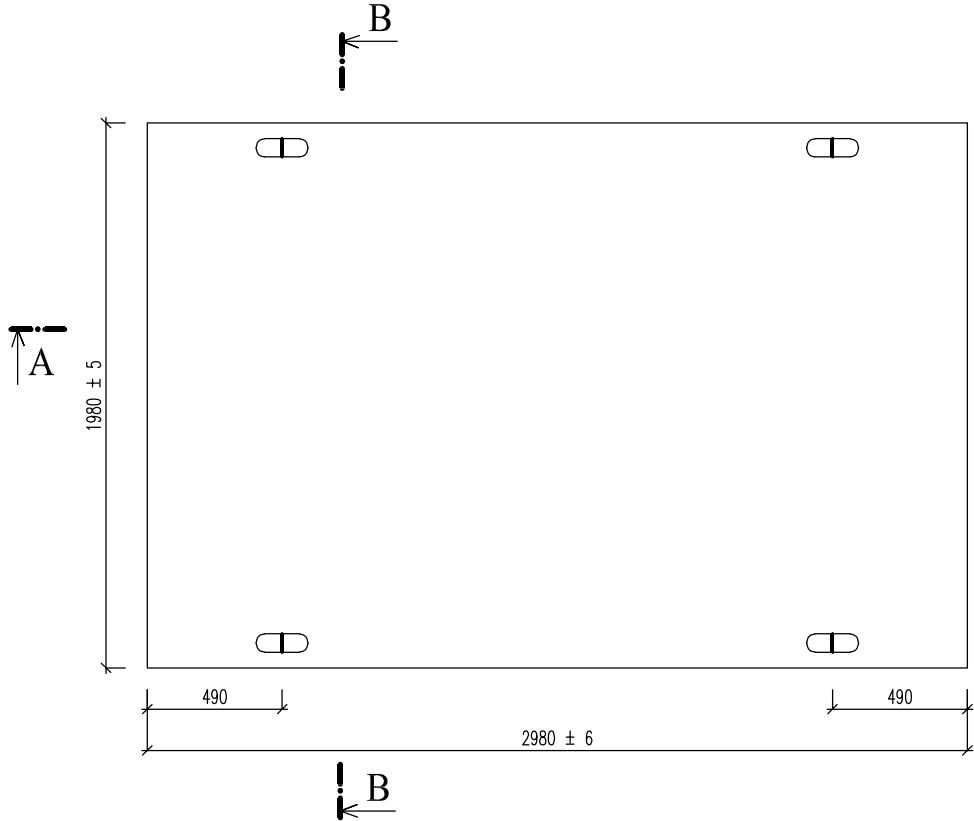

ŘEZ A-A

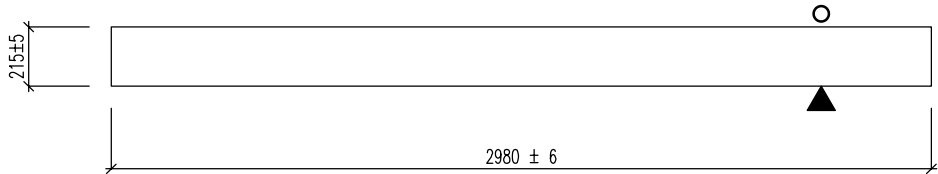


ŘEZ B-B

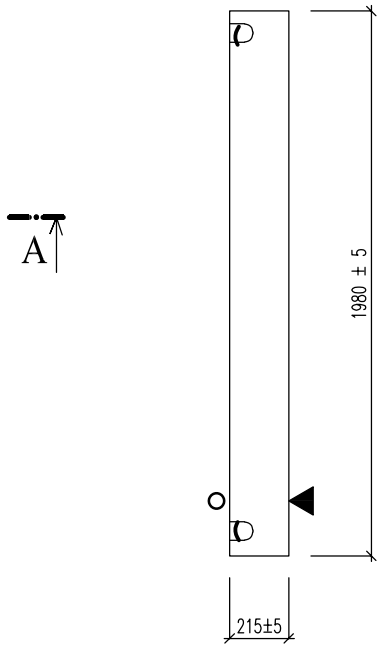


STRUKTURA BETONU, VYTVOŘENA VIBRACÍ, NESMÍ VYKAZOVAT SHLUKY
A NEVYLITÁ MÍSTA, PŘÍPADNĚ ZVÝŠENOU PÓROVITOST

BETON C25/30 XF3		OCEL: B500B / B500A		
MABA Prefa	Navrhl:	Kreslil: K.Doležal	Hlavní statik:	Kontroloval:
KRYTÍ VÝZTUŽE	30 mm	Vedoucí projektu:		Odběratel :
PLOCHA	5,900 m ²	Akce: TYPOVÉ PRVKY		
OBJEM	1,268 m ³	Název prvku: SILNIČNÍ PANEL		Datum: 02.02.2000
HMOTNOST	3171 kg	IZD-16/10 (XF3) ks		Aktualiz.k: 26.06.2020
ZKOSENÍ HRAN				Soubor: PRVKY/IZD/ IZD-16_10(XF3)-rev.4
POVRCHY	HLADIT	VÝROBNÍ VÝKRES	Měř. 1:20	Č.zakázky: rev.4
Všechna autorská práva nám zůstávají vyhrazena.Rozmnožování nebo přenechání třetím osobám vyžaduje náš písemný souhlas. Alle Urheberrechte bleiben uns vorbehalten.Vervielfältigung oder Überlassung an Dritte bedarf unserer schriftlichen Zustimmung.				


PŮDORYS

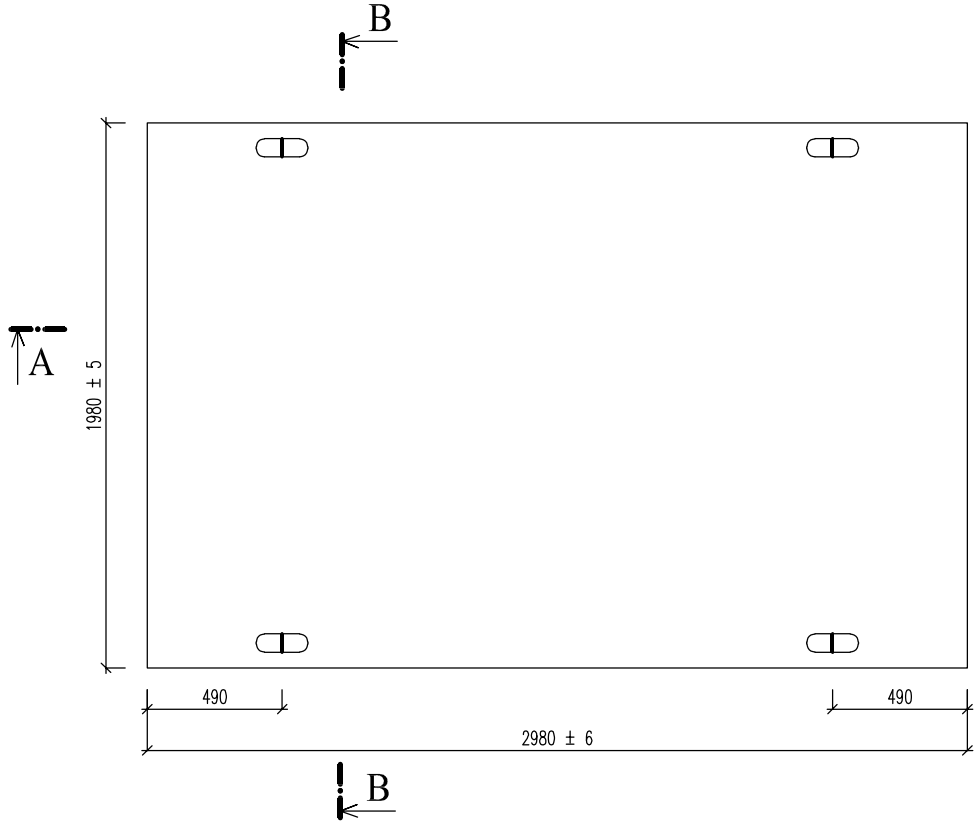

ŘEZ A-A

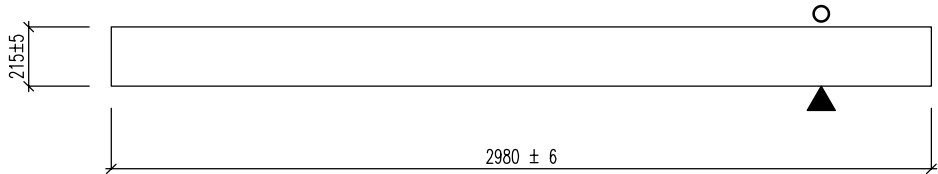


ŘEZ B-B

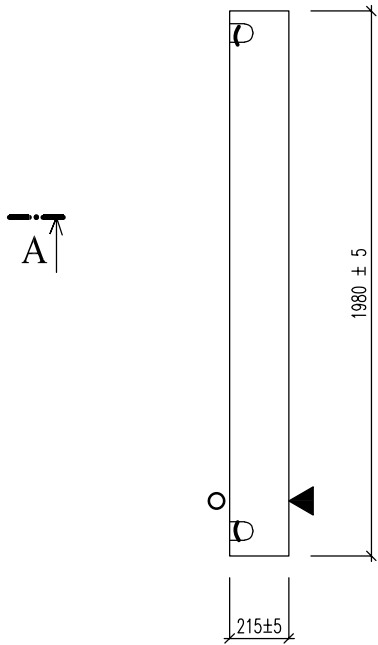


STRUKTURA BETONU, VYTVOŘENA VIBRACÍ, NESMÍ VYKAZOVAT SHLUKY
A NEVYLITÁ MÍSTA, PŘÍPADNĚ ZVÝŠENOU PÓROVITOST

BETON C30/37 XF4 OCEL: B500B / B500A				
MABA Prefa	Navrhl:	Kreslil: K.Doležal	Hlavní statik:	Kontroloval:
KRYTÍ VÝZTUŽE	30 mm	Vedoucí projektu:		Odběratel :
PLOCHA	5,900 m ²	Akce: TYPOVÉ PRVKY		
OBJEM	1,268 m ³	Název prvku: SILNIČNÍ PANEL		Datum: 02.02.2000
HMOTNOST	3171 kg	IZD-16/10 (XF4) ks		Aktualiz.k: 26.06.2020
ZKOSENÍ HRAN				Soubor: PRVKY/IZD/ IZD-16_10(XF4)-rev.4
POVRCHY	HLADIT	VÝROBNÍ VÝKRES	Měř. 1:20	Č.zakázky: rev.4
Všechna autorská práva nám zůstávají vyhrazena.Rozmnožování nebo přenechání třetím osobám vyžaduje náš písemný souhlas. Alle Urheberrechte bleiben uns vorbehalten.Vervielfältigung oder Überlassung an Dritte bedarf unserer schriftlichen Zustimmung.				


PŮDORYS

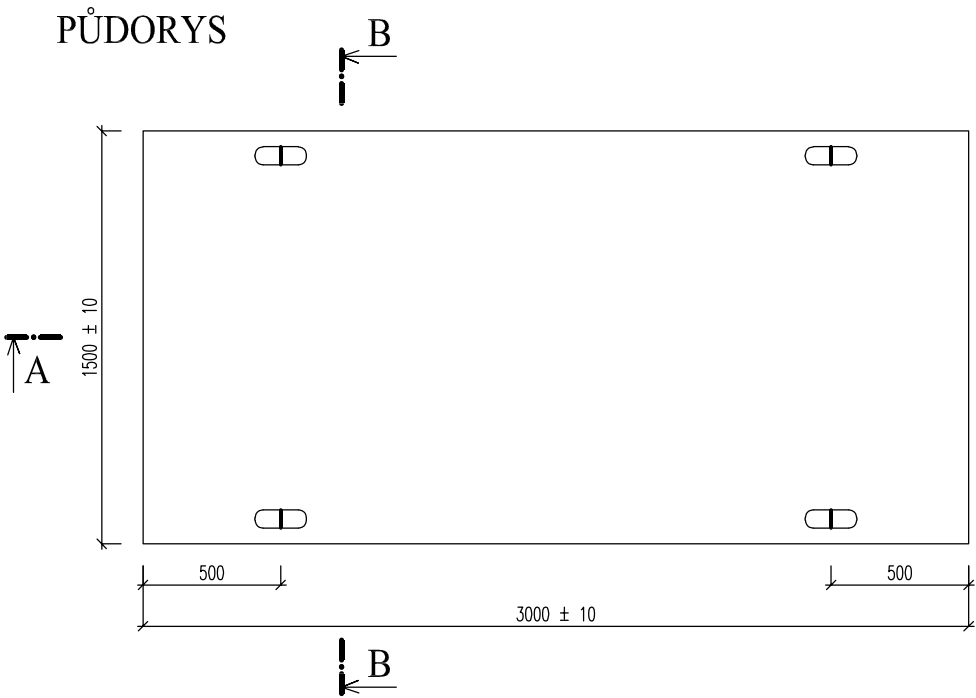

ŘEZ B-B

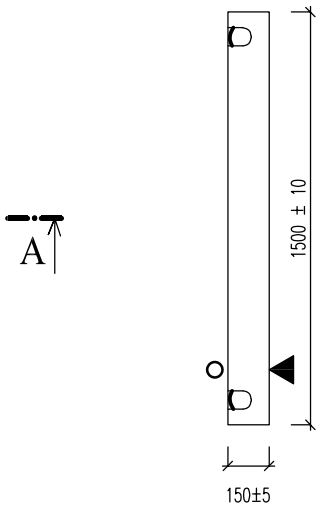


ŘEZ A-A

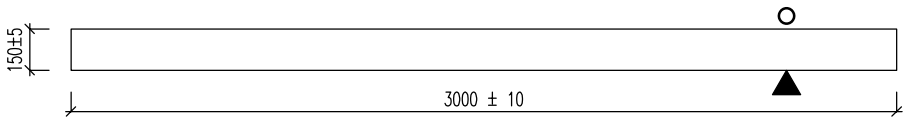


STRUKTURA BETONU, VYTVOŘENA VIBRACÍ, NESMÍ VYKAZOVAT SHLUKY
A NEVYLITÁ MÍSTA, PŘÍPADNĚ ZVÝŠENOU PÓROVITOST

BETON C25/30 XF3		OCEL: B500B / B500A		
MABA Prefa	Navrhl:	Kreslil: K.Doležal	Hlavní statik:	Kontroloval:
KRYTÍ VÝZTUŽE	25 mm	Vedoucí projektu:		Odběratel :
PLOCHA	4,500 m ²	Akce: TYPOVÉ PRVKY		
OBJEM	0,668 m ³	Název prvku: SILNIČNÍ PANEL		
HMOTNOST	1670 kg	IZD-3/10 (XF3)		


PŮDORYS

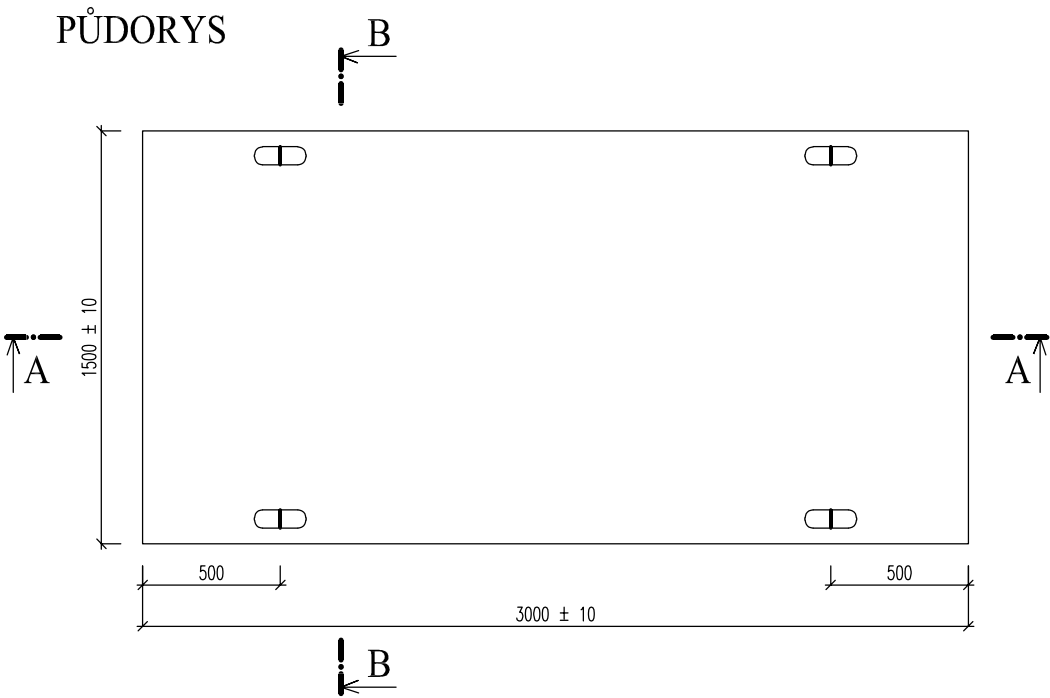

ŘEZ B-B

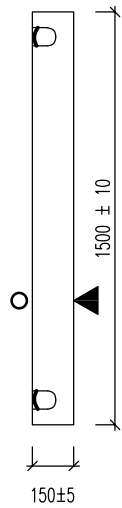

ŘEZ A-A

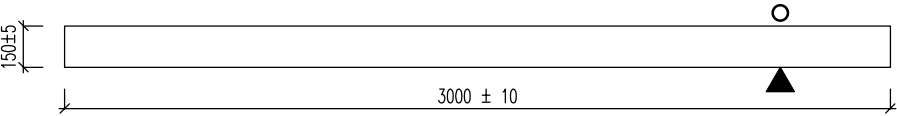

MANIPULAČNÍ HÁK ØE214, 4ks

STRUKTURA BETONU, VYTVOŘENA VIBRACÍ, NESMÍ VYKAZOVAT SHLUKY
A NEVYLITÁ MÍSTA, PŘÍPADNĚ ZVÝŠENOU PÓROVITOST

BETON C25/30 XF3		OCEL: B500B / B500A			
MABA Prefa	Navrhl:	Kreslil:	Hlavní statik:	Kontroloval:	
		K.Doležal			
KRYTÍ VÝZTUŽE	25 mm	Vedoucí projektu:		Odběratel :	
PLOCHA	4,500 m ²	Akce:			
		TYPOVÉ PRVKY			
OBJEM	0,668 m ³	Název prvku: SILNIČNÍ PANEL		Datum:	14.07.2016
HMOTNOST	1670 kg	IZD-3/10Z (XF3)		Aktualiz.k:	26.06.2020
				Soubor:	PRVKY/IZD/ IZD-3_10Z(XF3)-rev.4
ZKOSENÍ HRAN				Č.zakázky:	rev.4
POVRCHY	HLADIT	VÝROBNÍ VÝKRES	Měř. 1:20		
Všechna autorská práva nám zůstávají vyhrazena.Rozmnožování nebo přenechání třetím osobám vyžaduje náš písemný souhlas. Alle Urheberrechte bleiben uns vorbehalten.Vervielfältigung oder Überlassung an Dritte bedarf unserer schriftlichen Zustimmung.					