


SILNIČNÍ PANELY

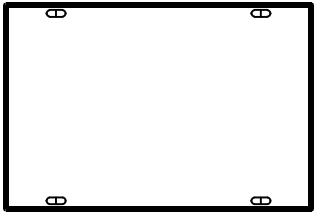


TYPOVÉ PRVKY


Název prvku	Popis	Hmotnost kg/ks	Výkres zabud.prvků (č.výkresu)	Nákres prvku	
Art. Nr.				pohled	bokorys
IZD-1/3 (XF3)	SILNIČNÍ PANEL 3000x1000x150 BETON C25/30 XF3	1125			
IZD-1/3-0,215(XF3)	SILNIČNÍ PANEL 3000x1000x215 BETON C25/30 XF3	1613			
IZD-3/10 (XF3)	SILNIČNÍ PANEL 3000x1500x150 BETON C25/30 XF3	1670			
IZD-3/10Z (XF3)	SILNIČNÍ PANEL 3000x1500x150 BETON C25/30 XF3	1670			
IZD-10/10 (XF3)	SILNIČNÍ PANEL 3000x1500x215 BETON C25/30 XF3	2383			
IZD-16/10 (XF3)	SILNIČNÍ PANEL 2980x1980x215 BETON C25/30 XF3	3171			
IZD-16/10 (XF4)	SILNIČNÍ PANEL 2980x1980x215 BETON C30/37 XF4	3171			

PŮDORYS

ŘEZ B-B


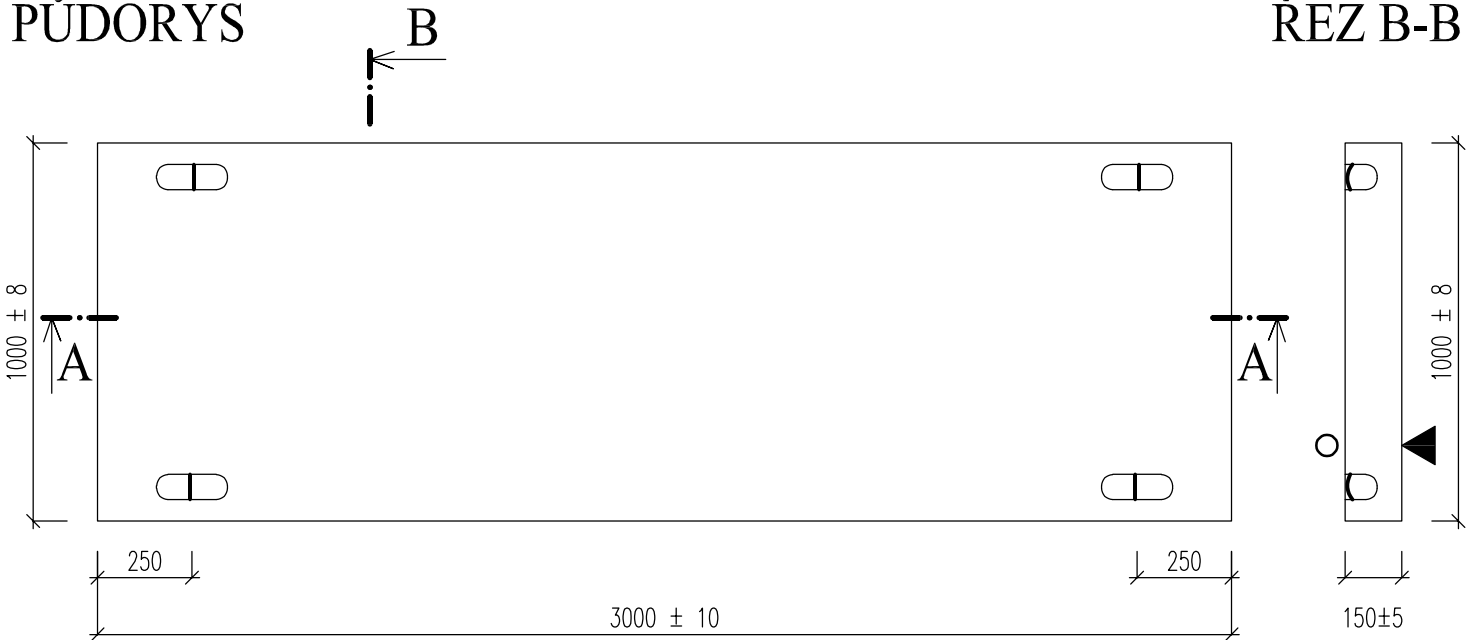


ŘEZ A-A

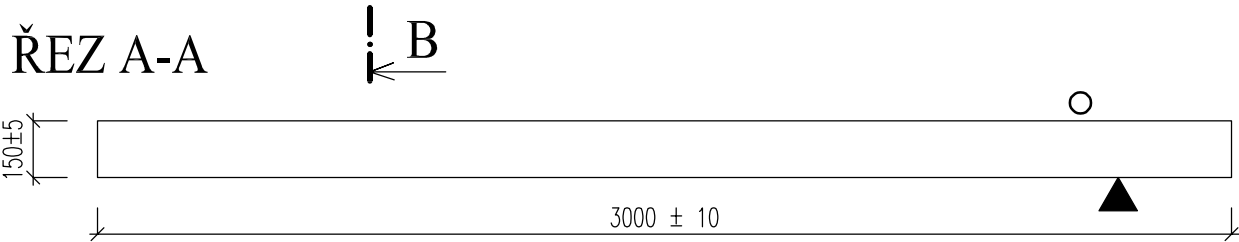

STRUKTURA BETONU, VYTVOŘENA VIBRACÍ, NESMÍ VYKAZOVAT SHLUKY
A NEVYLITÁ MÍSTA, PŘÍPADNĚ ZVÝŠENOU PÓROVITOST


BETON C25/30 XF3		OCEL: B500B / B500A			
MABA Prefa	Navrhl:	Kreslil: K.Doležal	Hlavní statik:	Kontroloval:	
KRYTÍ VÝZTUŽE	20 mm	Vedoucí projektu:		Odběratel :	
PLOCHA	3,000 m ²	Akce:			
OBJEM	0,450 m ³	Název prvku: SILNIČNÍ PANEL			
HMOTNOST	1 125 kg	IZD-1/3 (XF3)		Datum: 22.03.2000	
ZKOSENÍ HRAN				Aktualiz.k: 26.06.2020	
POVRCHY	HLADIT	VÝROBNÍ VÝKRES	Měř. 1:20	Soubor: PRVKY/IZD/ IZD-1_3(XF3)-rev.4	
Č.zakázky: rev.4					
Všechna autorská práva nám zůstávají vyhrazena.Rozmnožování nebo přenechání třetím osobám vyžaduje náš písemný souhlas. Alle Urheberrechte bleiben uns vorbehalten.Vervielfältigung oder Überlassung an Dritte bedarf unserer schriftlichen Zustimmung.					

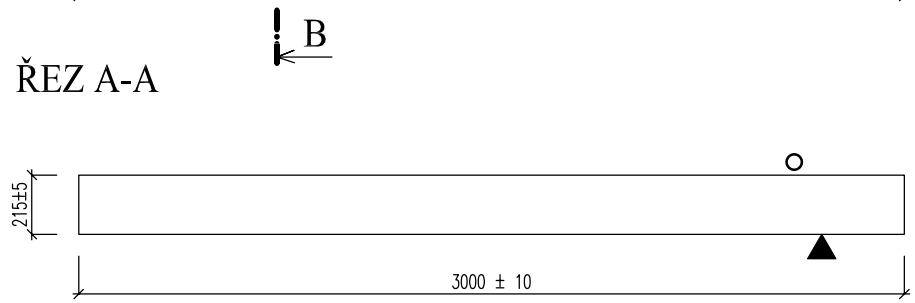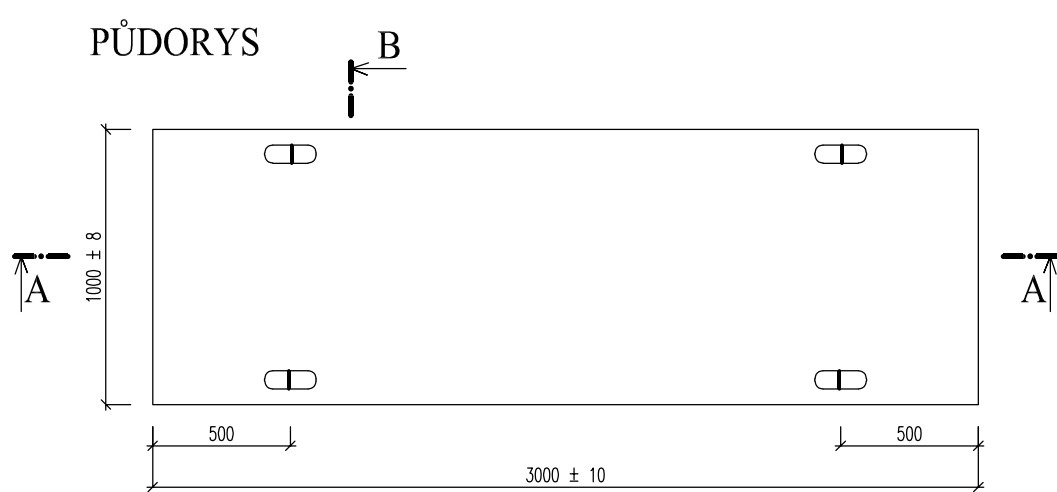


STRUKTURA BETONU, VYTVOŘENA VIBRACÍ, NESMÍ VYKAZOVAT SHLUKY
A NEVYLITÁ MÍSTA, PŘÍPADNĚ ZVÝŠENOU PÓROVITOST

BETON C25/30 XF3		OCEL: B500B / B500A		
MABA Prefa	Navrhl: Ing.G.Kotršal	Kreslil: K.Doležal	Hlavní statik:	Kontroloval:
KRYTÍ VÝZTUŽE	35(30)mm	Vedoucí projektu:		Odběratel :
PLOCHA	3,000 m ²	Akce: TYPOVÉ PRVKY		
OBJEM	0,645 m ³	Název prvku: SILNIČNÍ PANEL		Datum: 25.10.2018
HMOTNOST	1613 kg	IZD-1/3-0,215 (XF3) ks		Aktualiz.k: 26.06.2020
ZKOSENÍ HRAN				Soubor: PRVKY/IZD/ IZD-1_3-0,215(XF3)-rev.4
POVRCHY	HLADIT	VÝROBNÍ VÝKRES	Měř. 1:20	Č.zakázky: rev.4
Všechna autorská práva nám zůstávají vyhrazena.Rozmnožování nebo přenechání třetím osobám vyžaduje náš písemný souhlas. Alle Urheberrechte bleiben uns vorbehalten.Vervielfältigung oder Überlassung an Dritte bedarf unserer schriftlichen Zustimmung.				


PŮDORYS

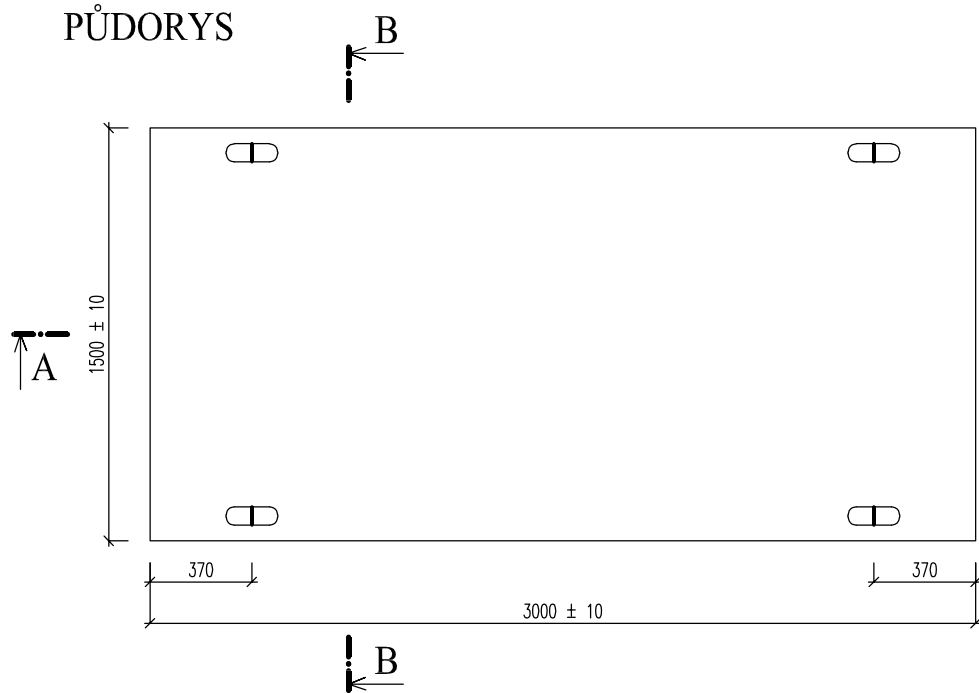

ŘEZ A-A

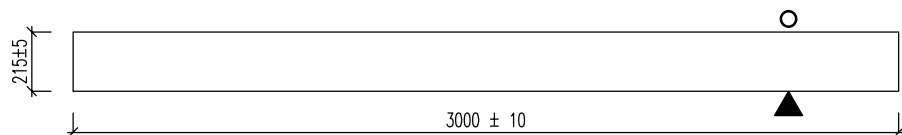


ŘEZ B-B

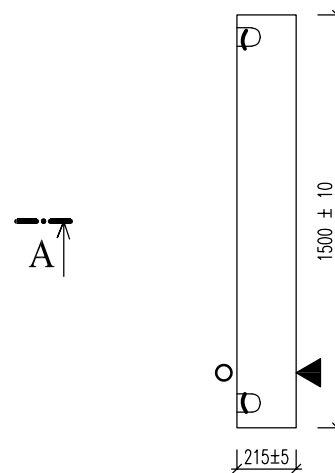


**STRUKTURA BETONU, VYTVOŘENA VIBRACÍ, NESMÍ VYKAZOVAT SHLUKY
A NEVYLITÁ MÍSTA, PŘÍPADNĚ ZVÝŠENOU PÓROVITOST**

BEYON C25/30 XF3		OCEL: B500B / B500A		
MABA Prefa	Navrhl:	Kreslil: K.Doležal	Hlavní statik:	Kontroloval:
KRYTÍ VÝZTUŽE	25 mm	Vedoucí projektu:		Odběratel :
PLOCHA	4,500 m ²	Akce:		
OBJEM	0,953 m ³	TYPOVÉ PRVKY		
HMOTNOST	2383 kg	Název prvku: SILNIČNÍ PANEL		
ZKOSENÍ HRAN		Datum: 02.02.2000		
POVRCHY	HLADIT	VÝROBNÍ VÝKRES	Měř. 1:20	Aktualiz.k: 25.10.2021
				Soubor: PRKY/ID/ ID-10_10(XF3)-rev.4
				Č.zakázky: rev.5
Všechna autorská práva nám zůstávají vyhrazena. Rozmnožování nebo přenechání třetím osobám vyžaduje náš písemný souhlas. Alle Urheberrechte bleiben uns vorbehalten. Vervielfältigung oder Überlassung an Dritte bedarf unserer schriftlichen Zustimmung.				


PŮDORYS

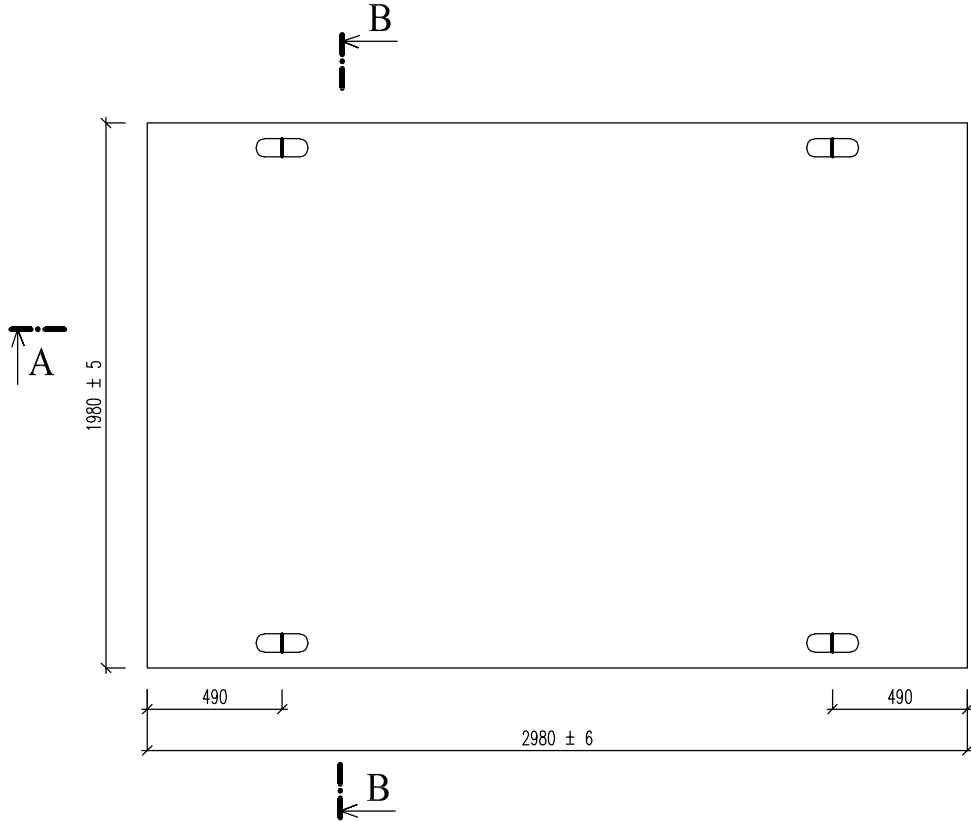

ŘEZ B-B

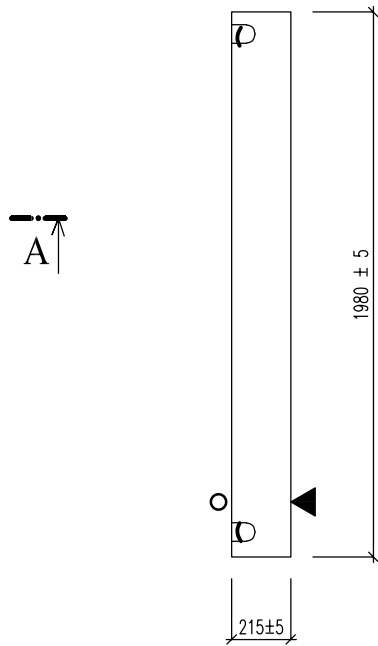


ŘEZ A-A

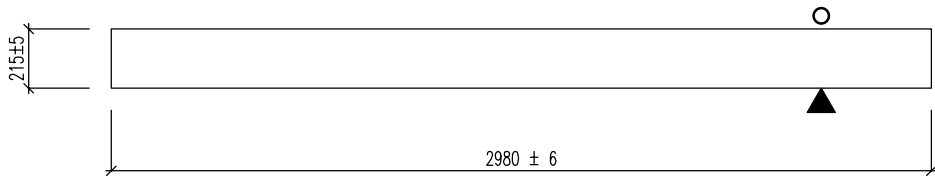


STRUKTURA BETONU, VYTVOŘENA VIBRACÍ, NESMÍ VYKAZOVAT SHLUKY
A NEVYLITÁ MÍSTA, PŘÍPADNĚ ZVÝŠENOU PÓROVITOST

BETON C25/30 XF3 OCEL: B500B / B500A					
MABA Prefa	Navrhl:	Kreslil:	Hlavní statik:	Kontroloval:	
		K.Doležal			
KRYTÍ VÝZTUŽE	30 mm	Vedoucí projektu:			Odběratel :
PLOCHA	5,900 m ²	Akce:			
OBJEM	1,268 m ³	TYPOVÉ PRVKY			
HMOTNOST	3171 kg	Název prvku: SILNIČNÍ PANEL			Datum: 02.02.2000
ZKOSENÍ HRAN		IZD-16/10 (XF3) ks			Aktualiz.k: 26.06.2020
POVRCHY	HLADIT	VÝROBNÍ VÝKRES		Měř. 1:20	Soubor: PRVKY/IZD/ IZD-16_10(XF3)-rev.4
					Č.zakázky: rev.4
Všechna autorská práva nám zůstávají vyhrazena.Rozmnožování nebo přenechání třetím osobám vyžaduje náš písemný souhlas. Alle Urheberrechte bleiben uns vorbehalten.Vervielfältigung oder Überlassung an Dritte bedarf unserer schriftlichen Zustimmung.					


PŮDORYS

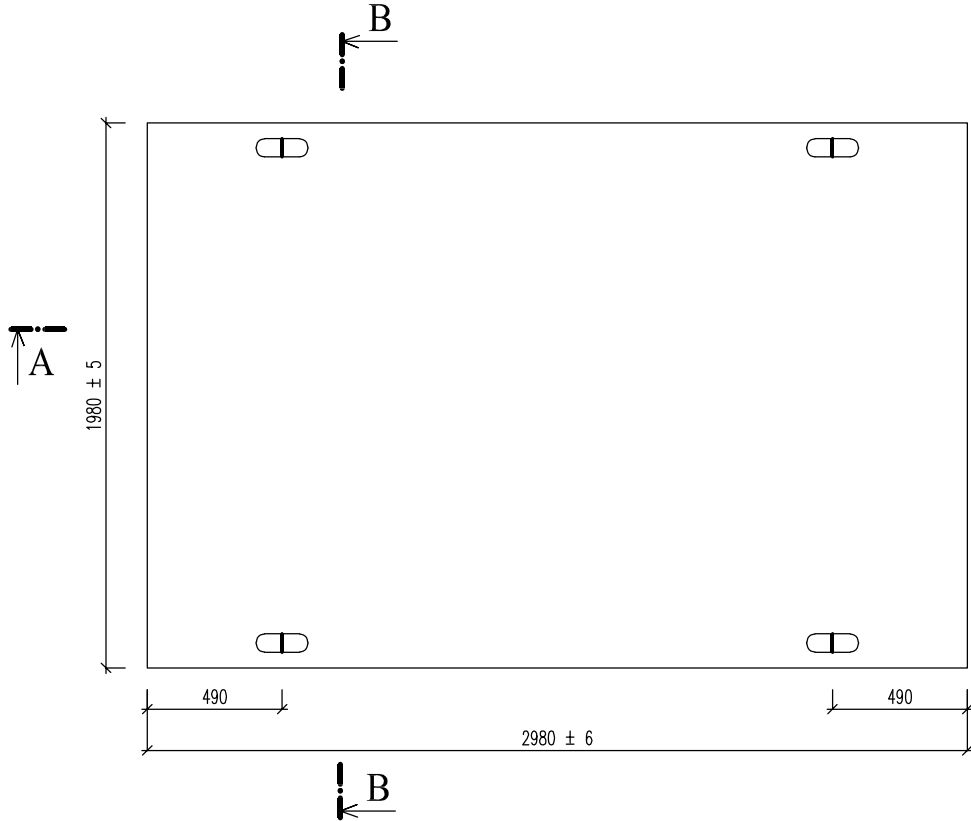

ŘEZ B-B

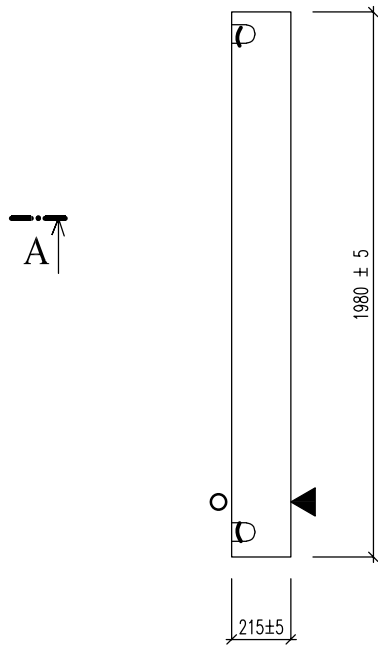


ŘEZ A-A

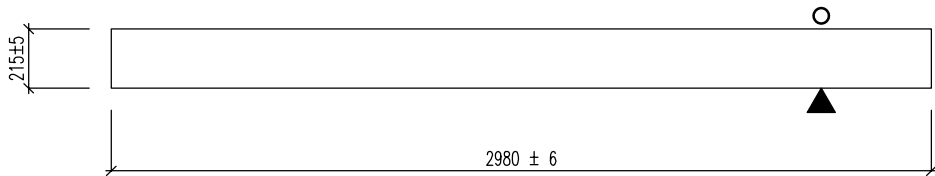


STRUKTURA BETONU, VYTVOŘENA VIBRACÍ, NESMÍ VYKAZOVAT SHLUKY
A NEVYLITÁ MÍSTA, PŘÍPADNĚ ZVÝŠENOU PÓROVITOST

BETON C30/37 XF4 OCEL: B500B / B500A					
MABA Prefa	Navrhl:	Kreslil:	Hlavní statik:	Kontroloval:	
		K.Doležal			
KRYTÍ VÝZTUŽE	30 mm	Vedoucí projektu:		Odběratel :	
PLOCHA	5,900 m ²	Akce:			
		TYPOVÉ PRVKY			
OBJEM	1,268 m ³	Název prvku: SILNIČNÍ PANEL		Datum:	02.02.2000
HMOTNOST	3171 kg	IZD-16/10 (XF4)		Aktualiz.k:	26.06.2020
ZKOSENÍ HRAN				Soubor:	PRVKY/IZD/ IZD-16_10(XF4)-rev.4
POVRCHY	HLADIT	VÝROBNÍ VÝKRES	Měř. 1:20	Č.zakázky:	rev.4
Všechna autorská práva nám zůstávají vyhrazena.Rozmnožování nebo přenechání třetím osobám vyžaduje náš písemný souhlas. Alle Urheberrechte bleiben uns vorbehalten.Vervielfältigung oder Überlassung an Dritte bedarf unserer schriftlichen Zustimmung.					


PŮDORYS

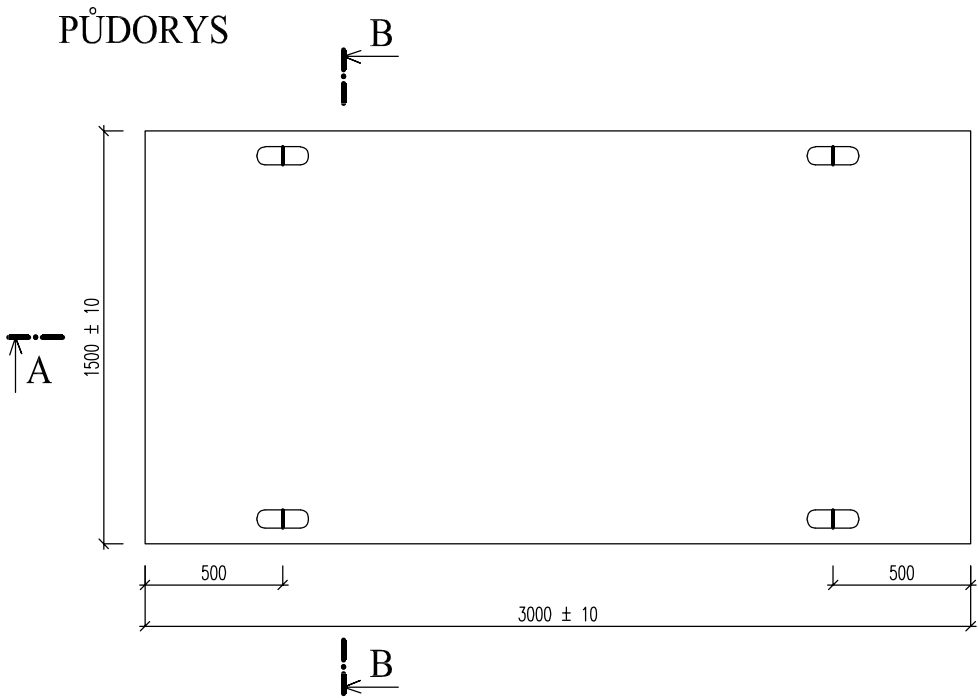

ŘEZ B-B

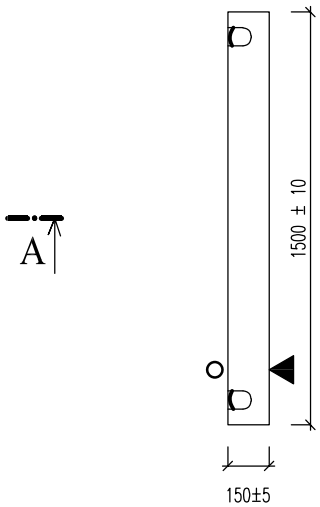


ŘEZ A-A

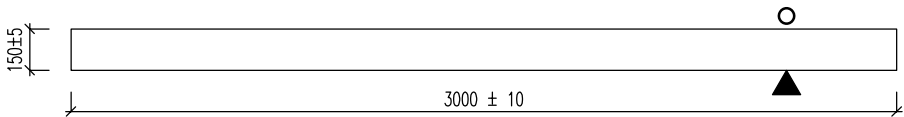


STRUKTURA BETONU, VYTVOŘENA VIBRACÍ, NESMÍ VYKAZOVAT SHLUKY
A NEVYLITÁ MÍSTA, PŘÍPADNĚ ZVÝŠENOU PÓROVITOST

BETON C25/30 XF3		OCEL: B500B / B500A		
MABA Prefa	Navrhl:	Kreslil: K.Doležal	Hlavní statik:	Kontroloval:
KRYTÍ VÝZTUŽE	25 mm	Vedoucí projektu:		Odběratel :
PLOCHA	4,500 m ²	Akce: TYPOVÉ PRVKY		
OBJEM	0,668 m ³	Název prvku: SILNIČNÍ PANEL		Datum: 02.02.2000
HMOTNOST	1670 kg	IZD-3/10 (XF3) ks		Aktualiz.k: 25.10.2021
ZKOSENÍ HRAN				Soubor: PRVKY/IZD/ IZD-3_10(XF3)-rev.4
POVRCHY	HLADIT	VÝROBNÍ VÝKRES	Měř. 1:20	Č.zakázky: rev.5
Všechna autorská práva nám zůstávají vyhrazena.Rozmnožování nebo přenechání třetím osobám vyžaduje náš písemný souhlas. Alle Urheberrechte bleiben uns vorbehalten.Vervielfältigung oder Überlassung an Dritte bedarf unserer schriftlichen Zustimmung.				


PŮDORYS

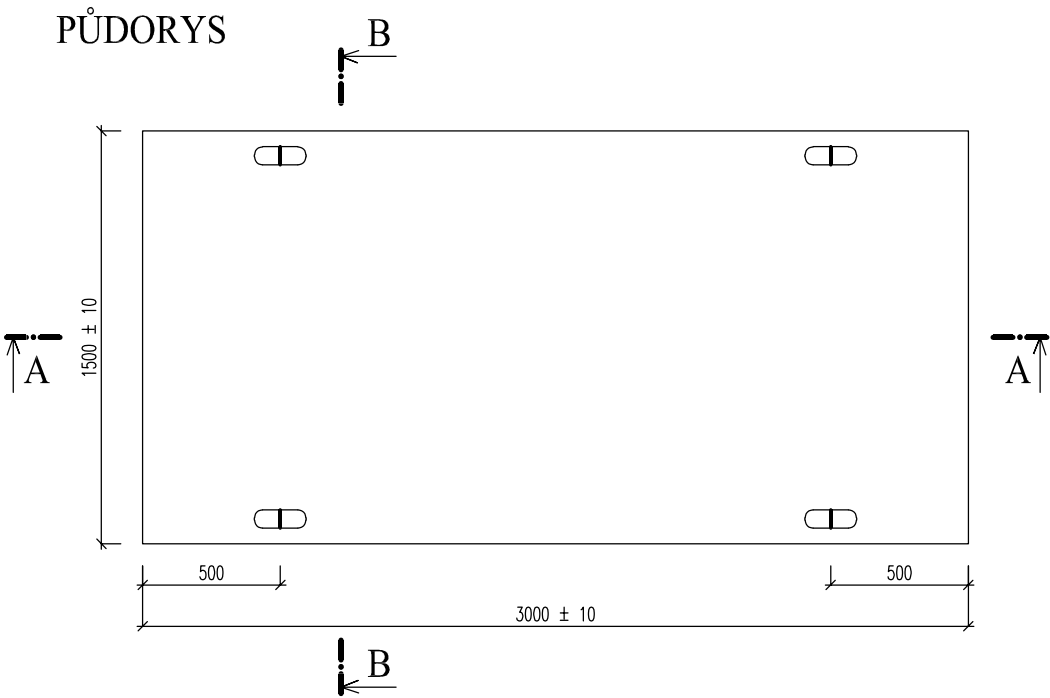

ŘEZ B-B

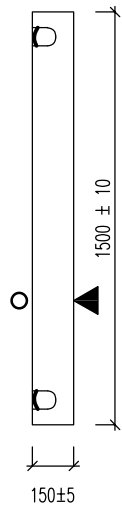

ŘEZ A-A

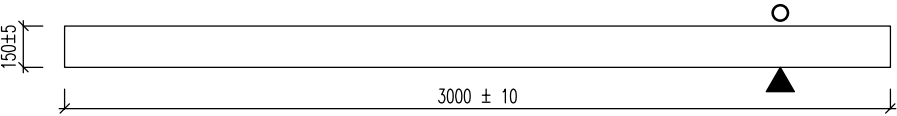

MANIPULAČNÍ HÁK ØEZ14, 4ks

STRUKTURA BETONU, VYTVOŘENA VIBRACÍ, NESMÍ VYKAZOVAT SHLUKY
A NEVYLITÁ MÍSTA, PŘÍPADNĚ ZVÝŠENOU PÓROVITOST

BETON C25/30 XF3		OCEL: B500B / B500A			
MABA Prefa	Navrhl:	Kreslil:	Hlavní statik:	Kontroloval:	
		K.Doležal			
KRYTÍ VÝZTUŽE	25 mm	Vedoucí projektu:			Odběratel :
PLOCHA	4,500 m ²	Akce:			
OBJEM	0,668 m ³	TYPOVÉ PRVKY			
HMOTNOST	1670 kg	Název prvku: SILNIČNÍ PANEL			Datum: 14.07.2016
ZKOSENÍ HRAN		IZD-3/10Z (XF3) ks			Aktualiz.k: 26.06.2020
POVRCHY	HLADIT	VÝROBNÍ VÝKRES		Měř. 1:20	Soubor: PRVKY/IZD/ IZD-3_10Z(XF3)-rev.4
					Č.zakázky: rev.4
Všechna autorská práva nám zůstávají vyhrazena.Rozmnožování nebo přenechání třetím osobám vyžaduje náš písemný souhlas. Alle Urheberrechte bleiben uns vorbehalten.Vervielfältigung oder Überlassung an Dritte bedarf unserer schriftlichen Zustimmung.					